



REZ-DE-CHAUSSÉE - UNITÉ CENTRE 2 CAC

SUPERFICIE BRUTE: 731 pi.ca  
 SUPERFICIE NETTE: 645.8 pi.ca

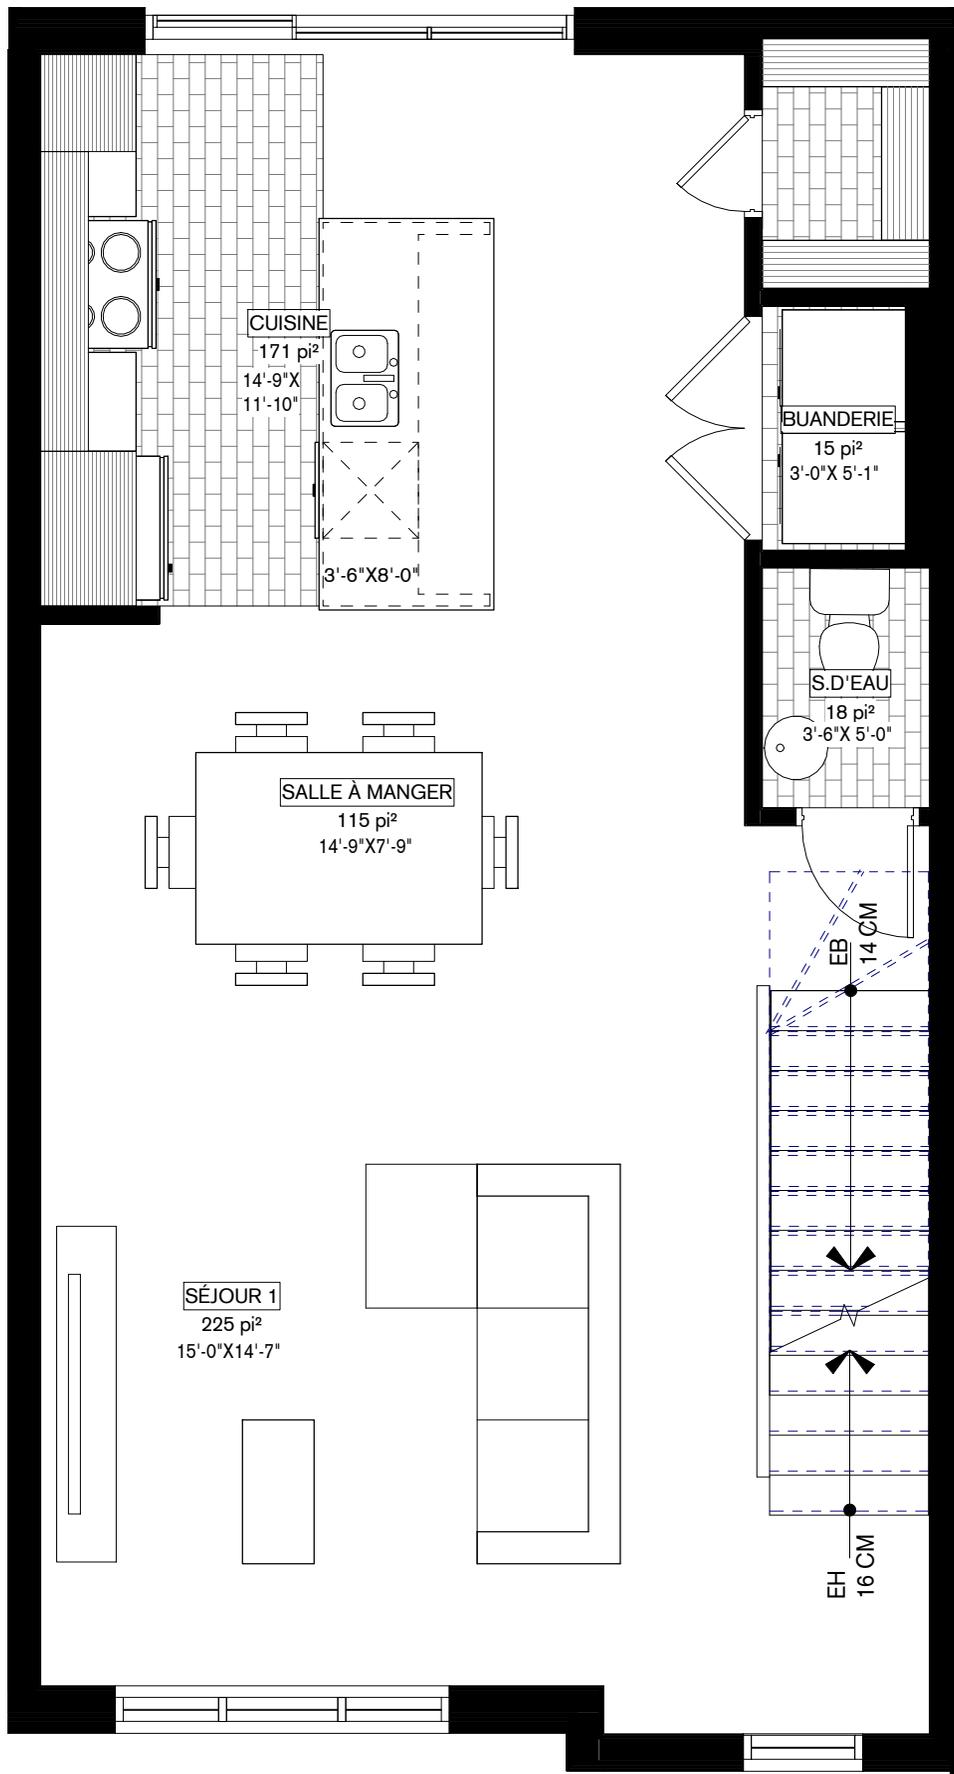


## ÉTAGE- UNITÉ CENTRE 2 CAC

SUPERFICIE BRUTE: 729 pi.ca  
 SUPERFICIE NETTE: 645.8 pi.ca

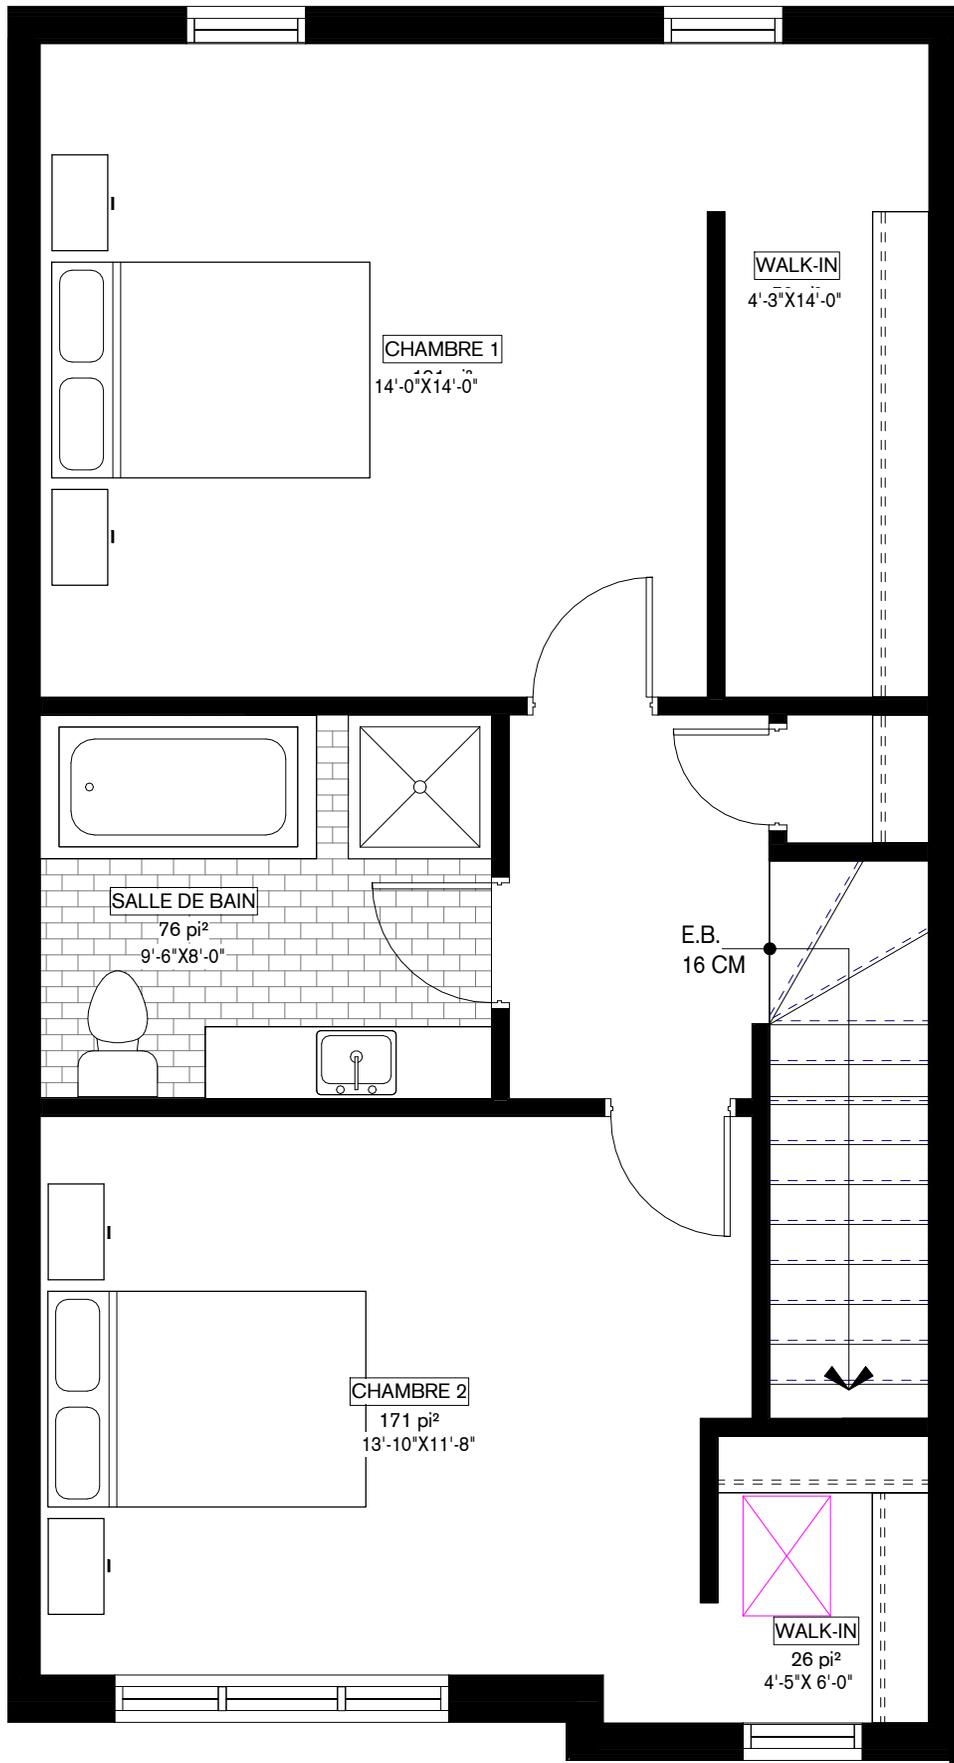


### TROISIÈME ÉTAGE - UNITÉ CENTRE 2 CAC

SUPERFICIE BRUTE: 729 pi.ca  
 SUPERFICIE NETTE: 645.8 pi.ca

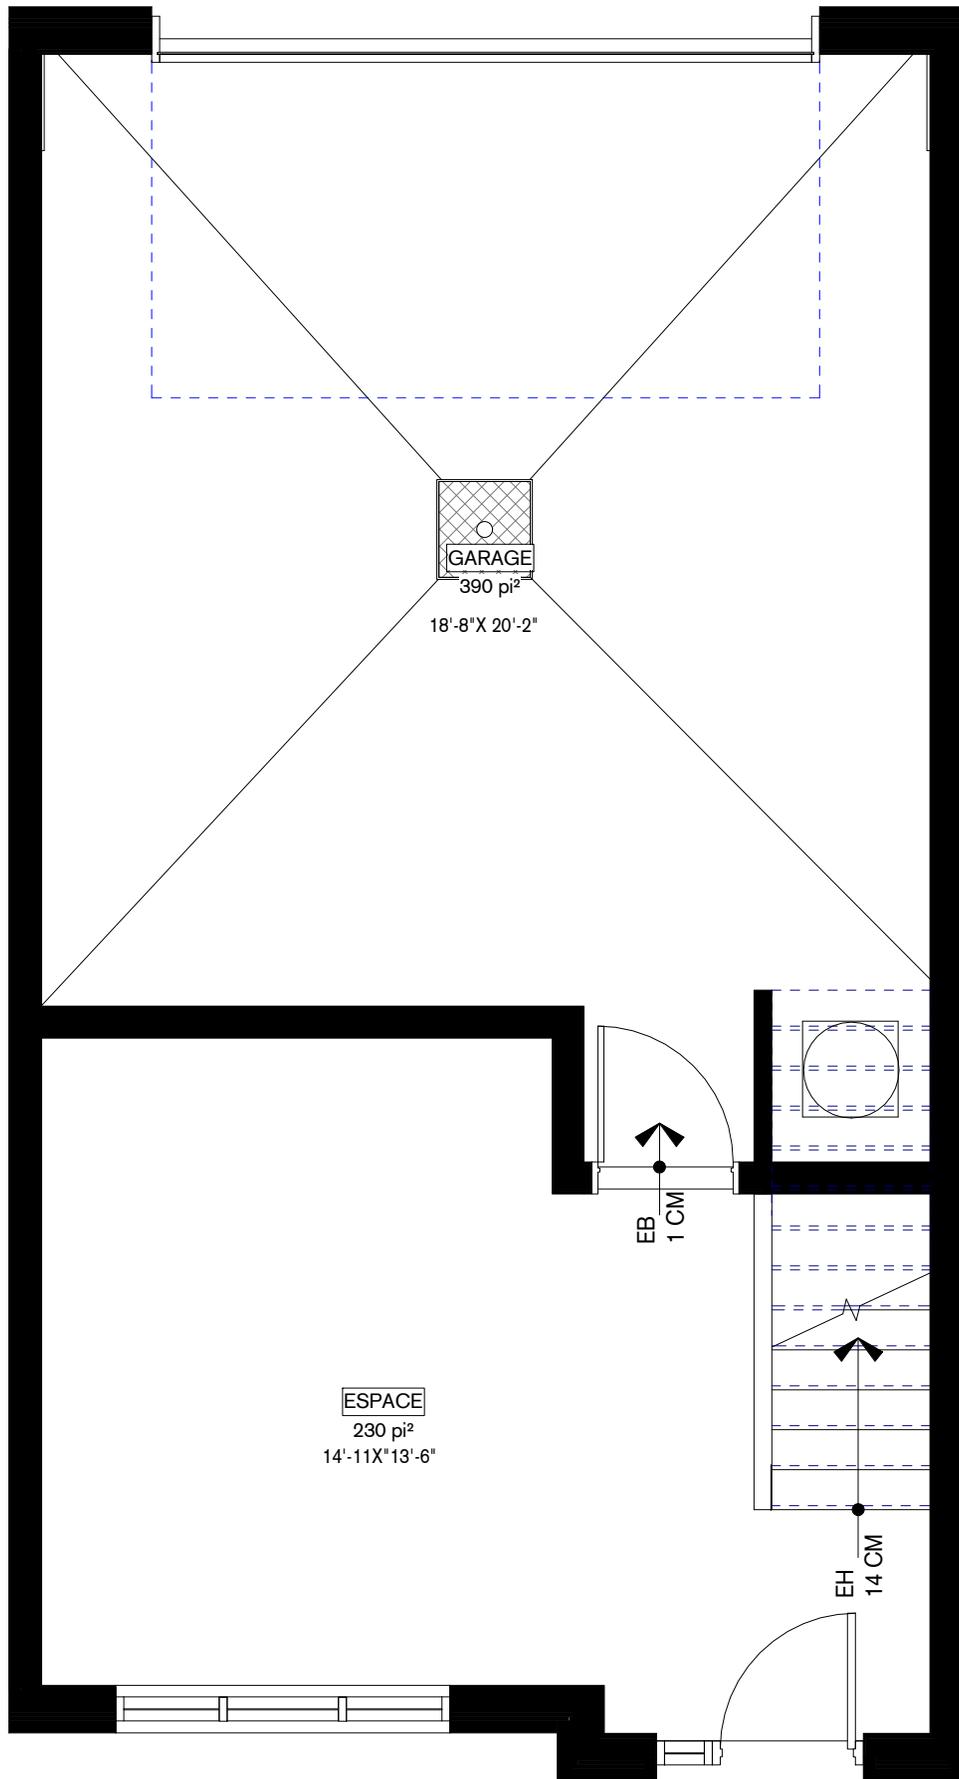

REZ-DE-CHAUSSÉE - UNITÉ CENTRE OPTION 1


SUPERFICIE BRUTE: 731 pi.ca  
 SUPERFICIE NETTE: 645.8 pi.ca

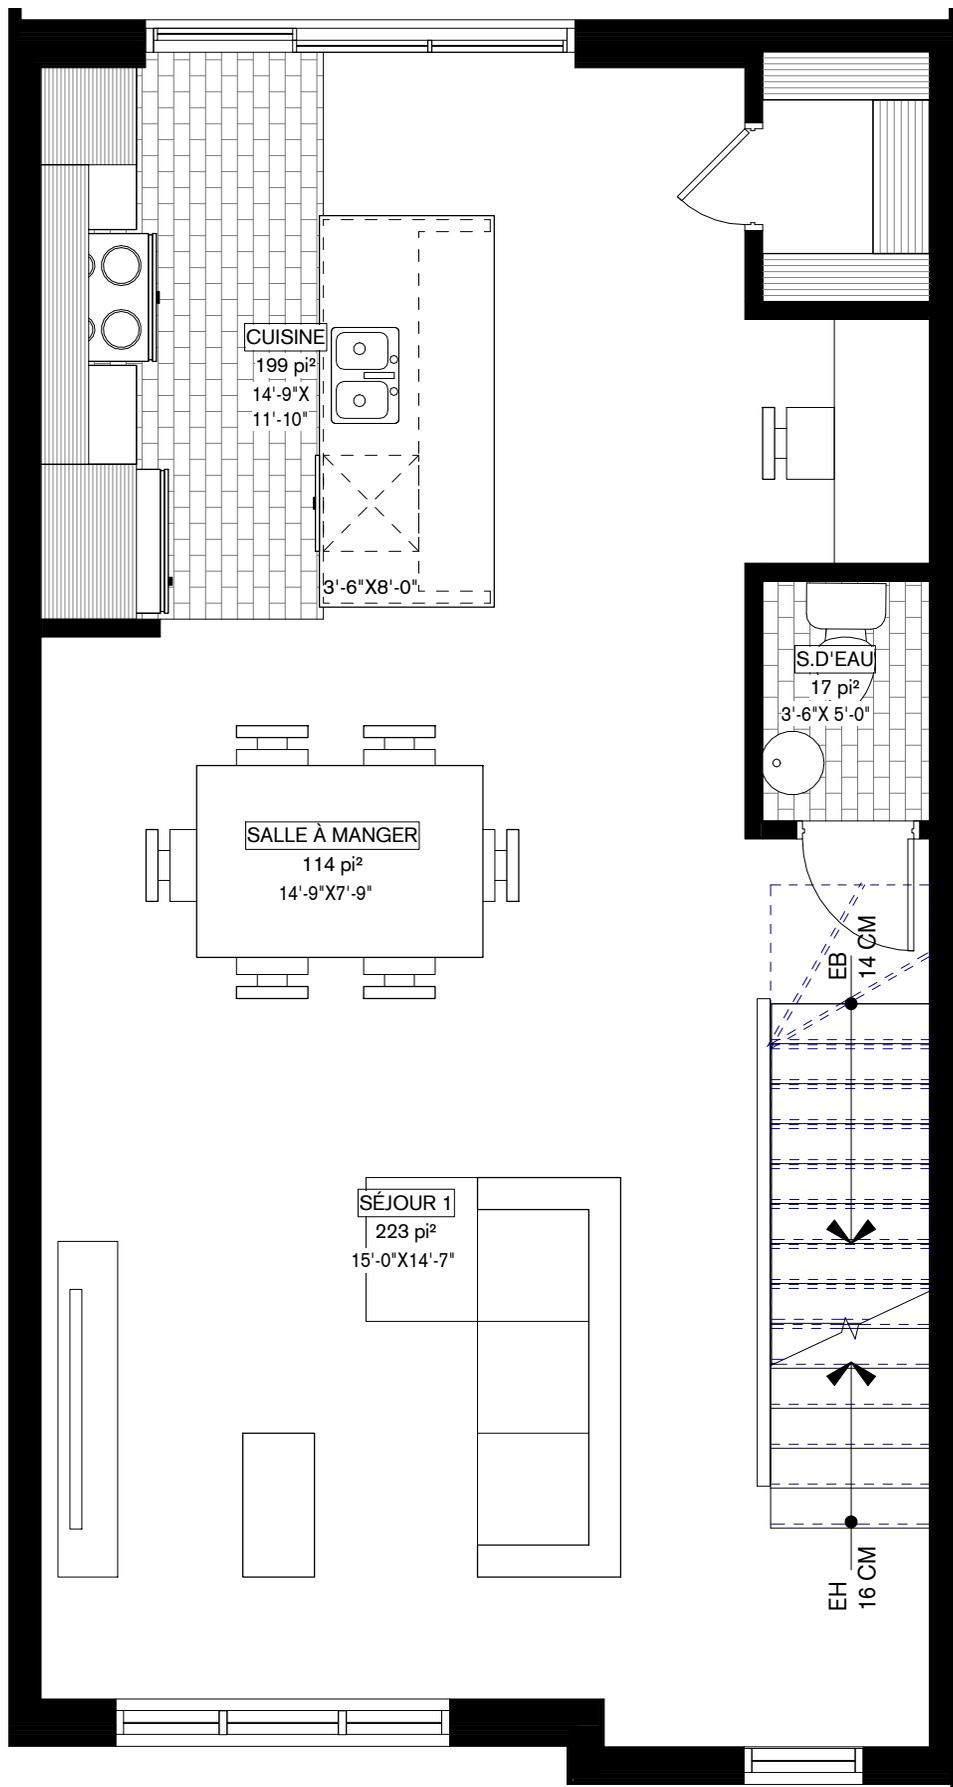

## ÉTAGE - UNITÉ CENTRE OPTION 1


SUPERFICIE BRUTE: 729 pi.ca

SUPERFICIE NETTE: 645.8 pi.ca

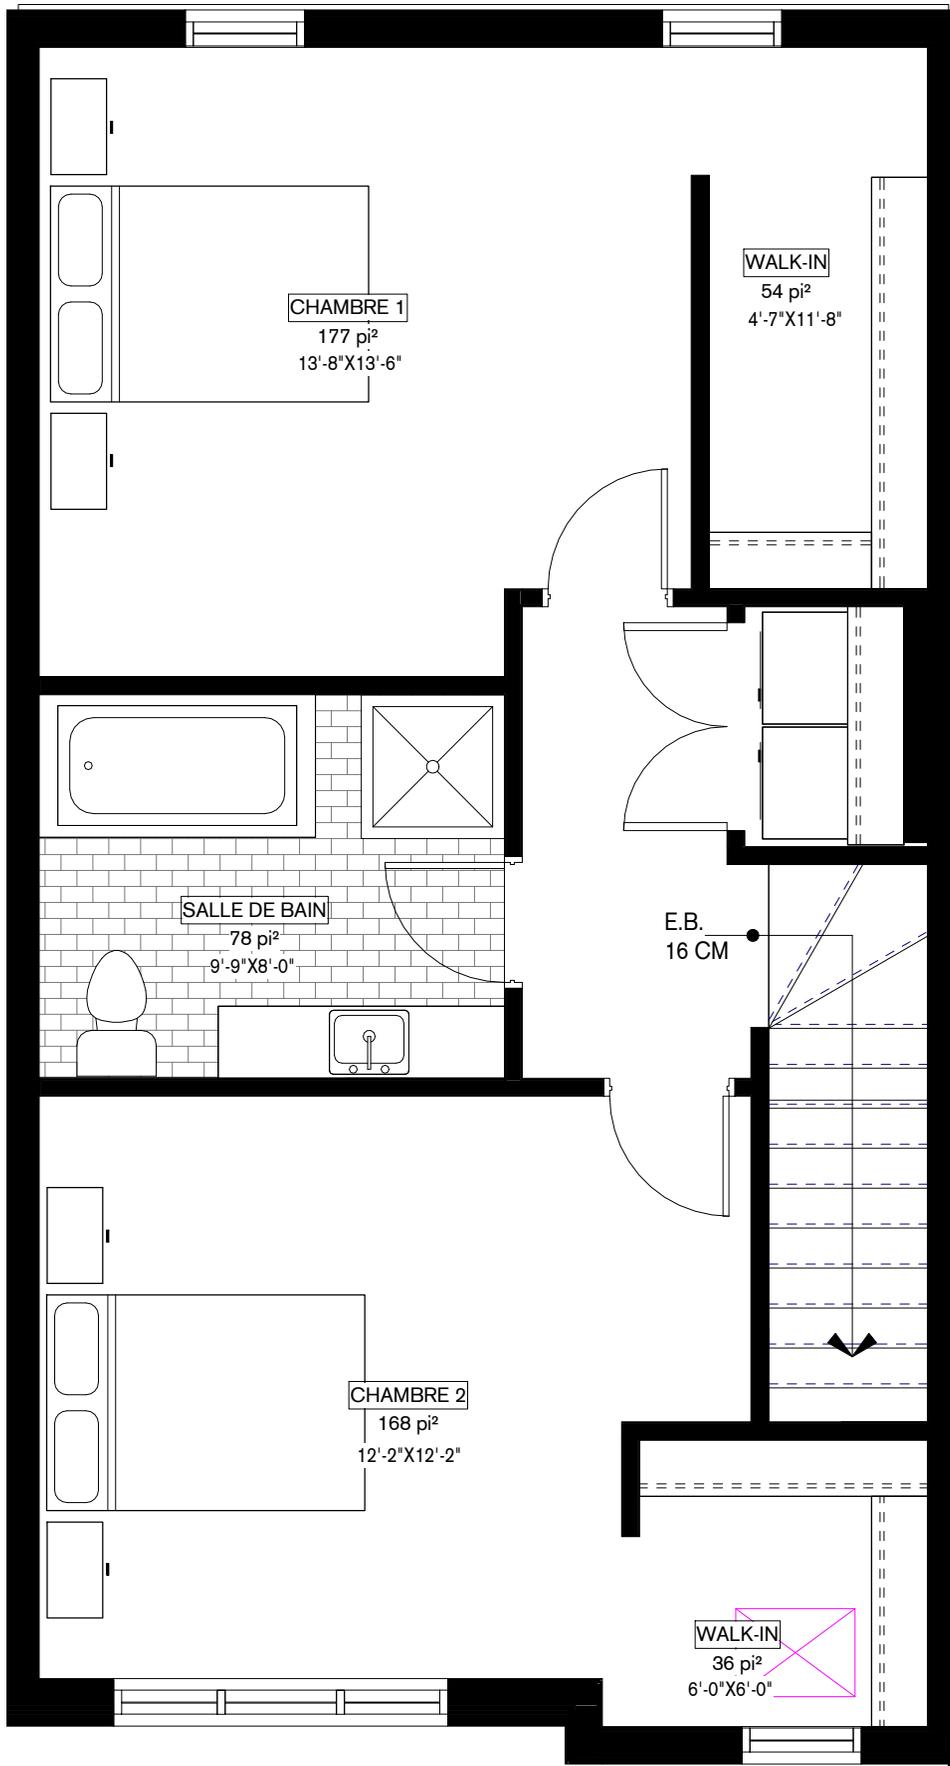


### TROISIÈME ÉTAGE - UNITÉ CENTRE OPTION 1

SUPERFICIE BRUTE: 729 pi.ca  
 SUPERFICIE NETTE: 645.8 pi.ca

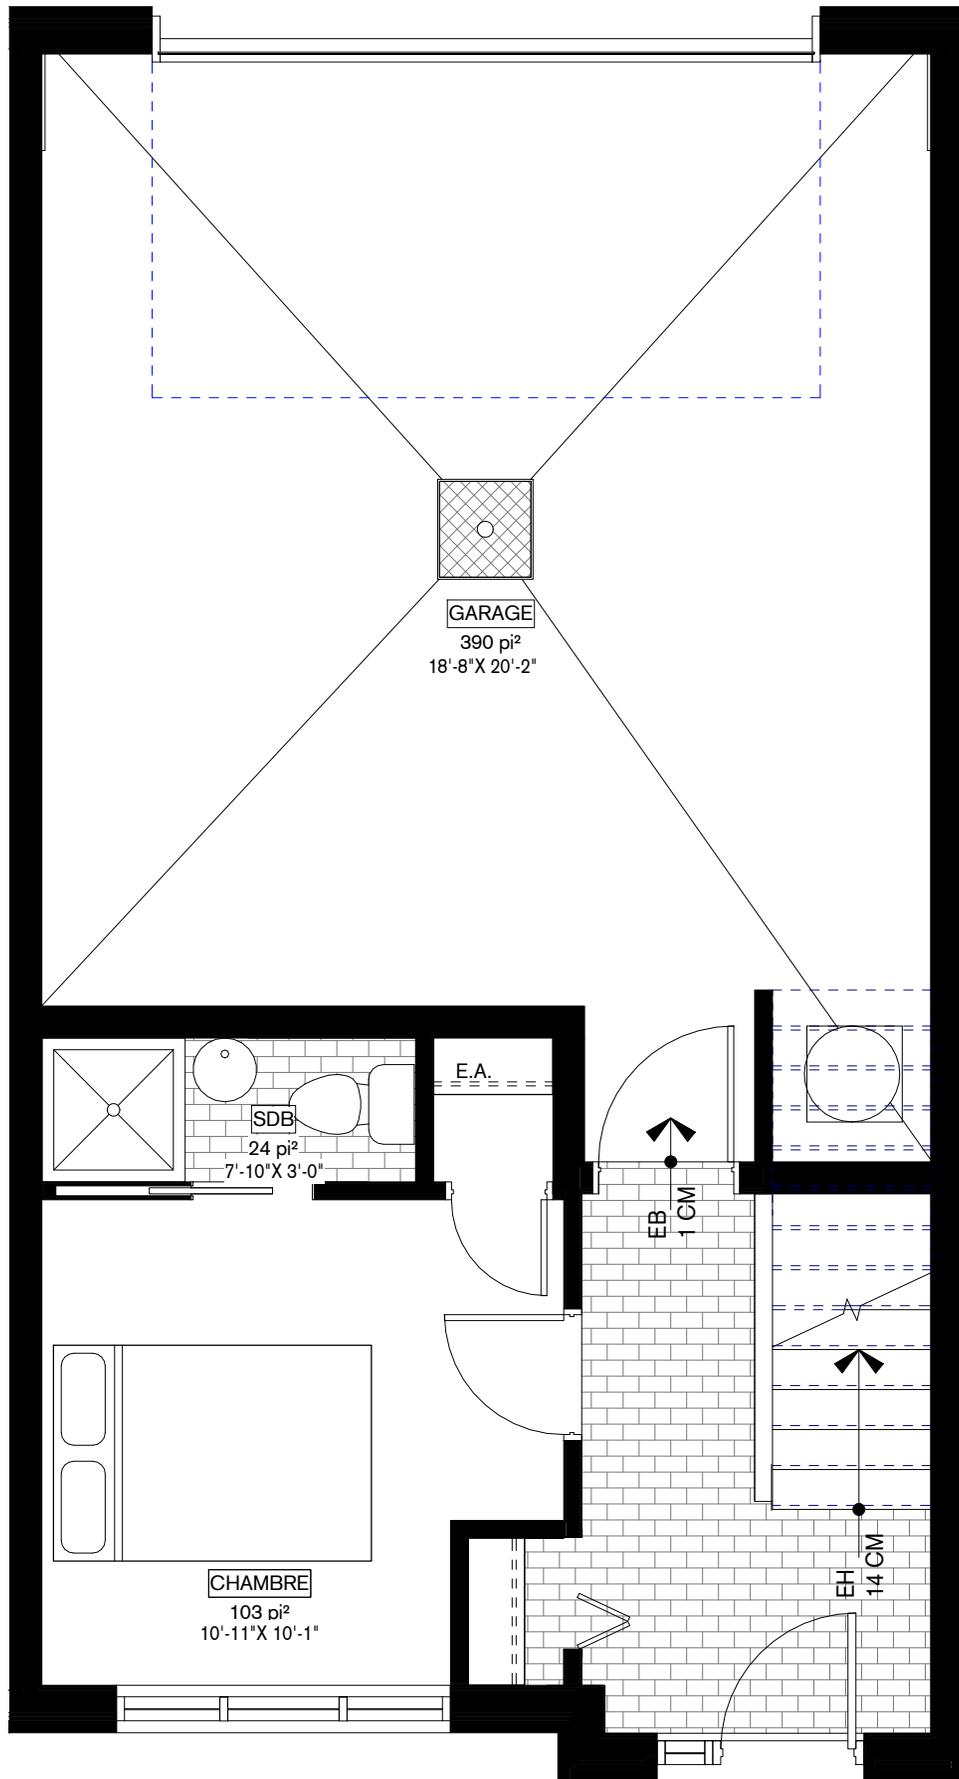

REZ-DE-CHAUSSÉE - UNITÉ CENTRE OPTION 2


SUPERFICIE BRUTE: 731 pi.ca  
 SUPERFICIE NETTE: 645.8 pi.ca

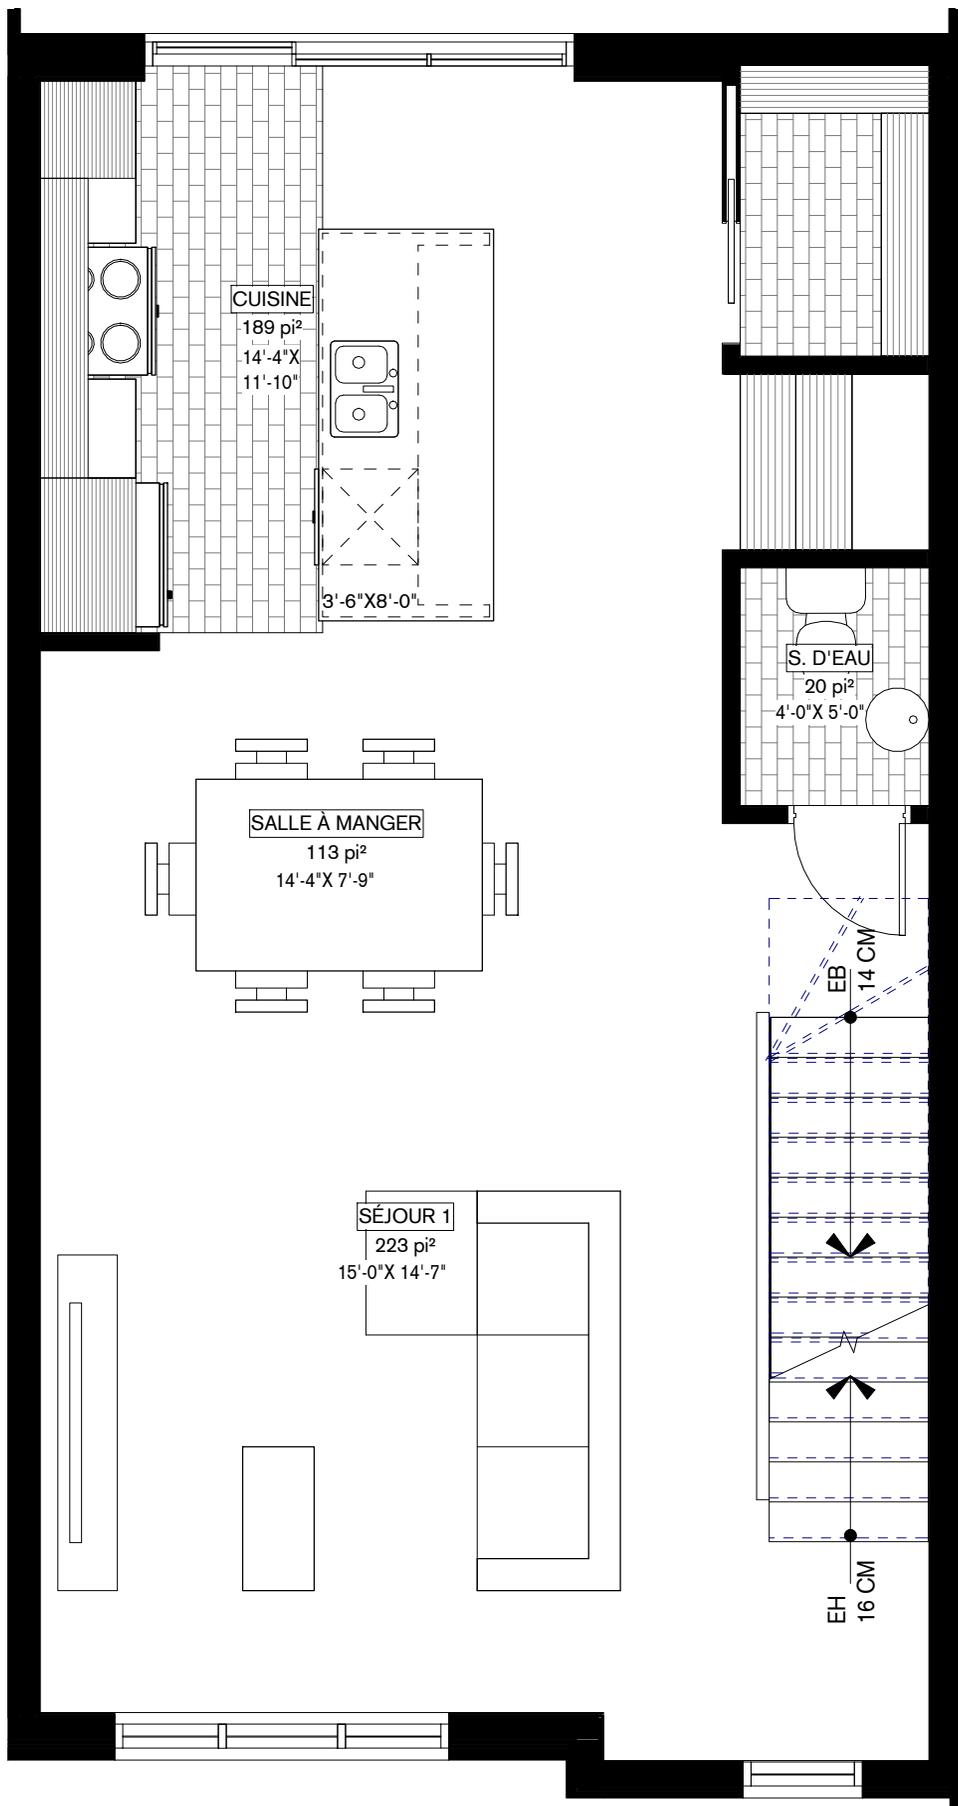

## NIVEAU ÉTAGE - UNITÉ CENTRE OPTION 2


SUPERFICIE BRUTE: 729 pi.ca

SUPERFICIE NETTE: 645.8 pi.ca

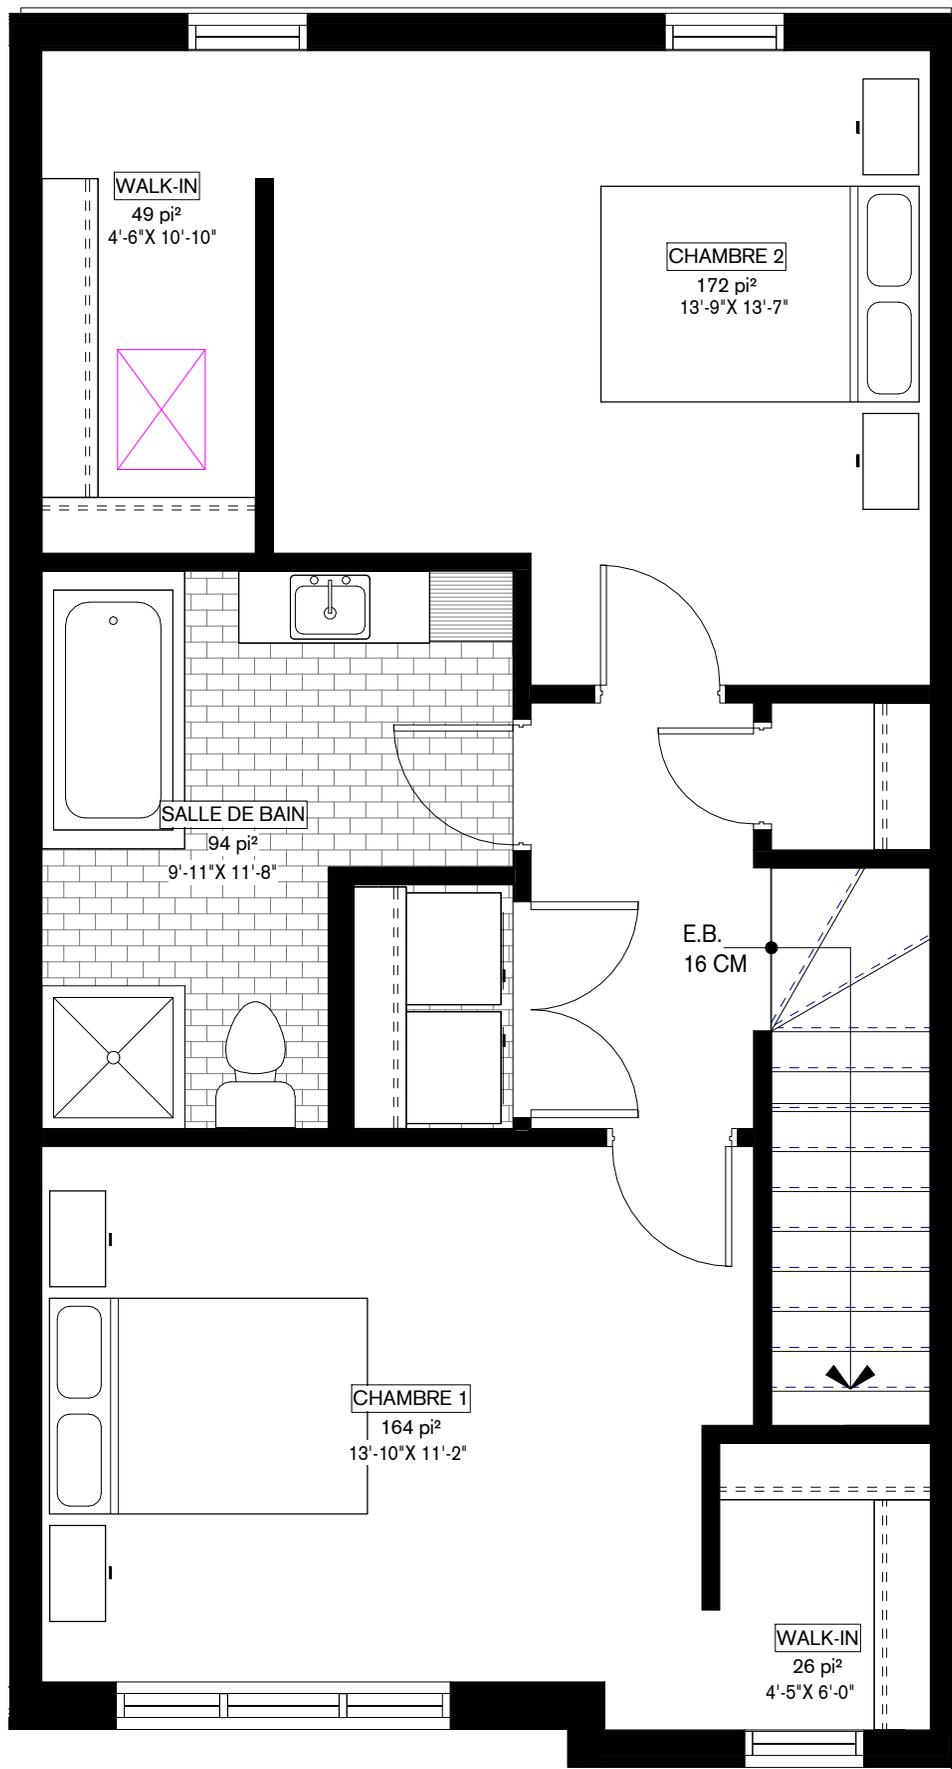


### TROISIÈME ÉTAGE - UNITÉ CENTRE OPTION 2

SUPERFICIE BRUTE: 729 pi.ca  
 SUPERFICIE NETTE: 645.8 pi.ca

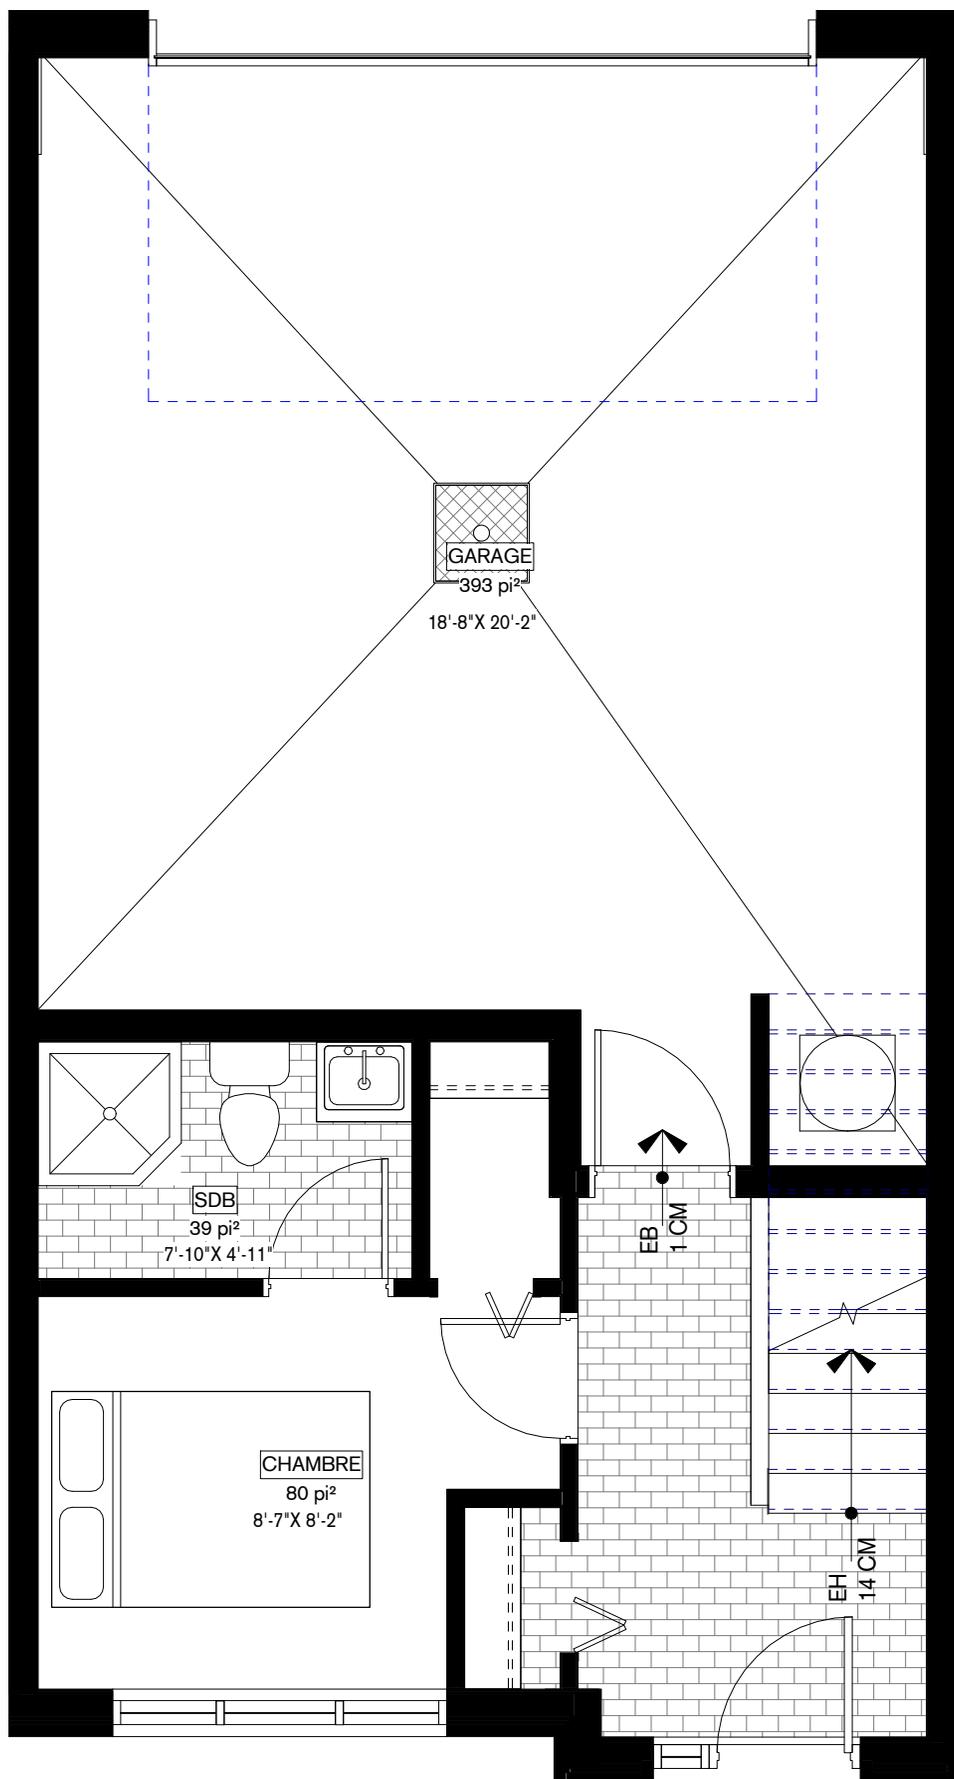


REZ-DE-CHAUSSÉE - UNITÉ CENTRE 3 CAC

SUPERFICIE BRUTE: 731 pi.ca  
 SUPERFICIE NETTE: 645.8 pi.ca

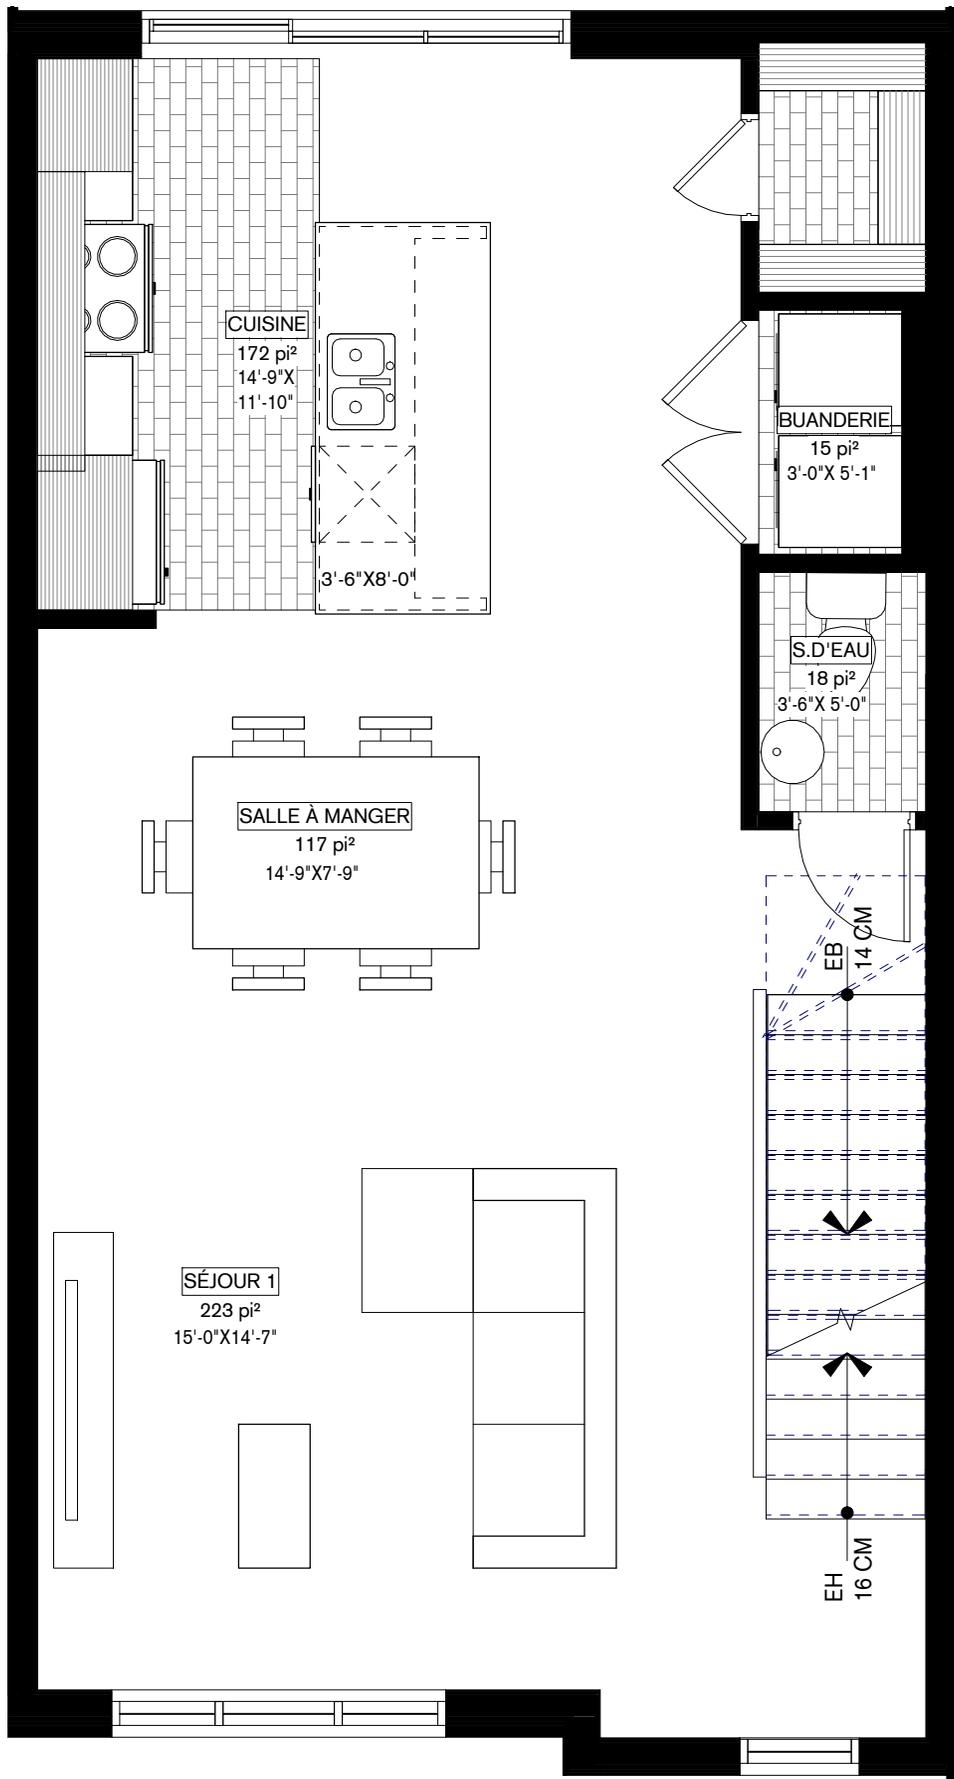


## ÉTAGE - UNITÉ CENTRE 3 CAC

SUPERFICIE BRUTE: 729 pi.ca  
 SUPERFICIE NETTE: 645.8 pi.ca

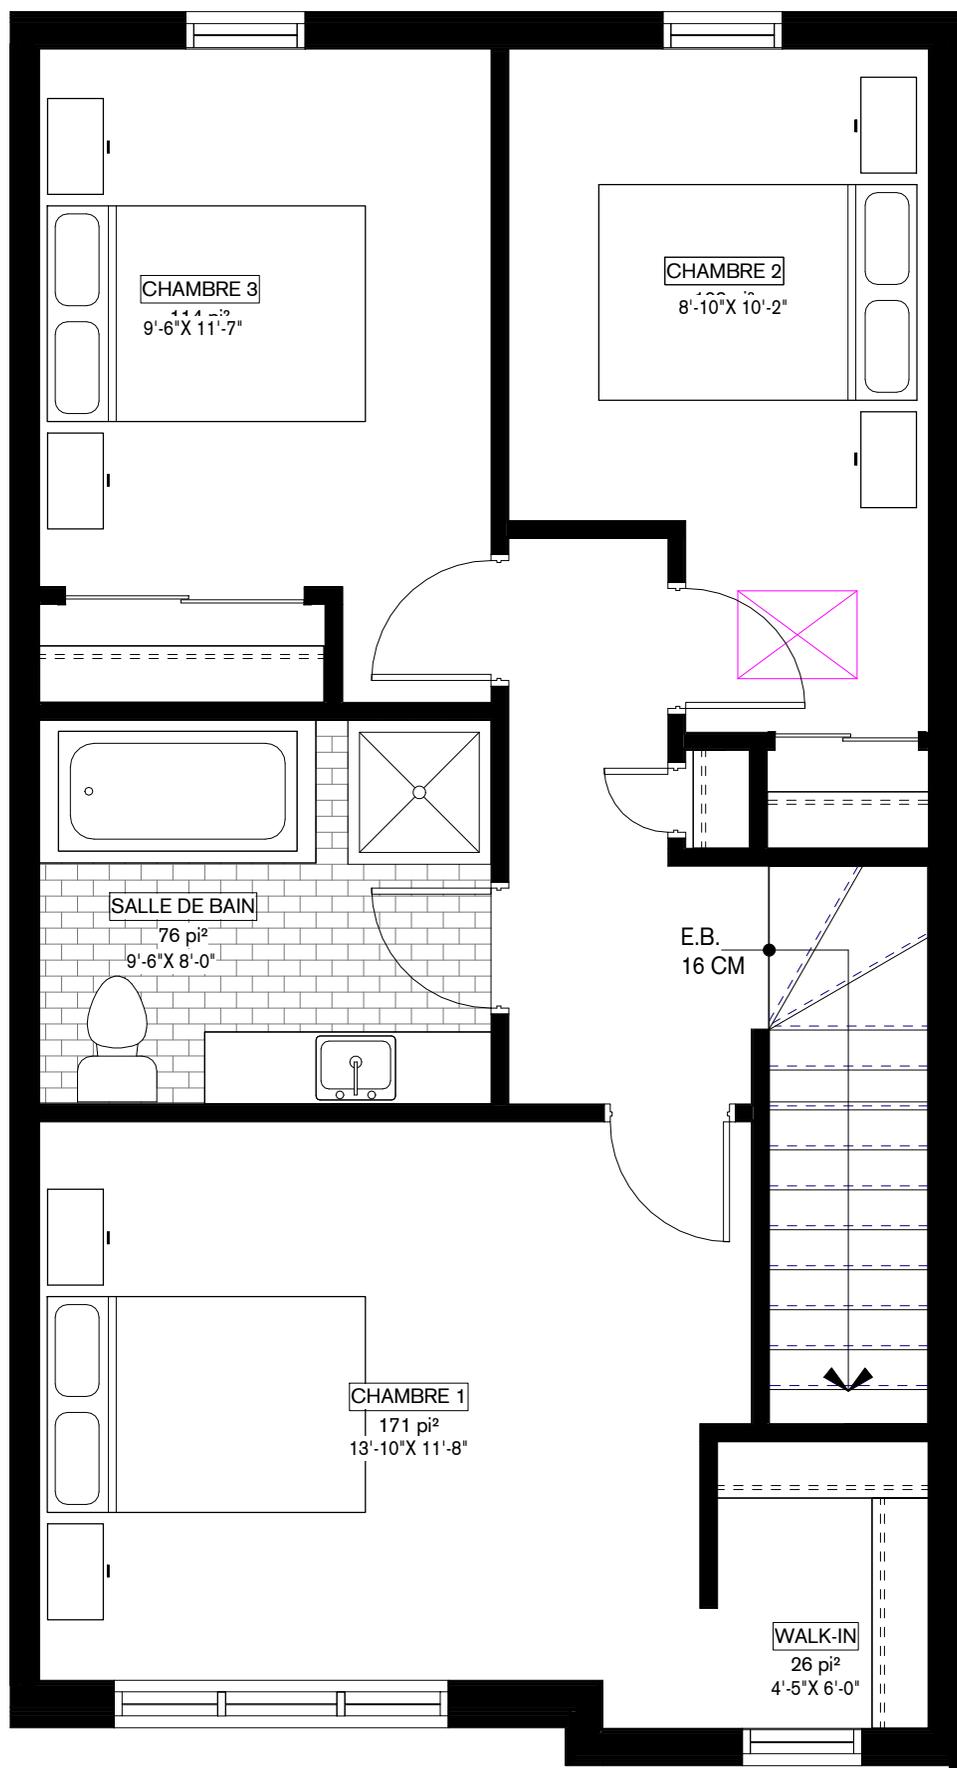

### TROISIÈME ÉTAGE - UNITÉ CENTRE 3 CAC


SUPERFICIE BRUTE: 729 pi.ca  
 SUPERFICIE NETTE: 645.8 pi.ca

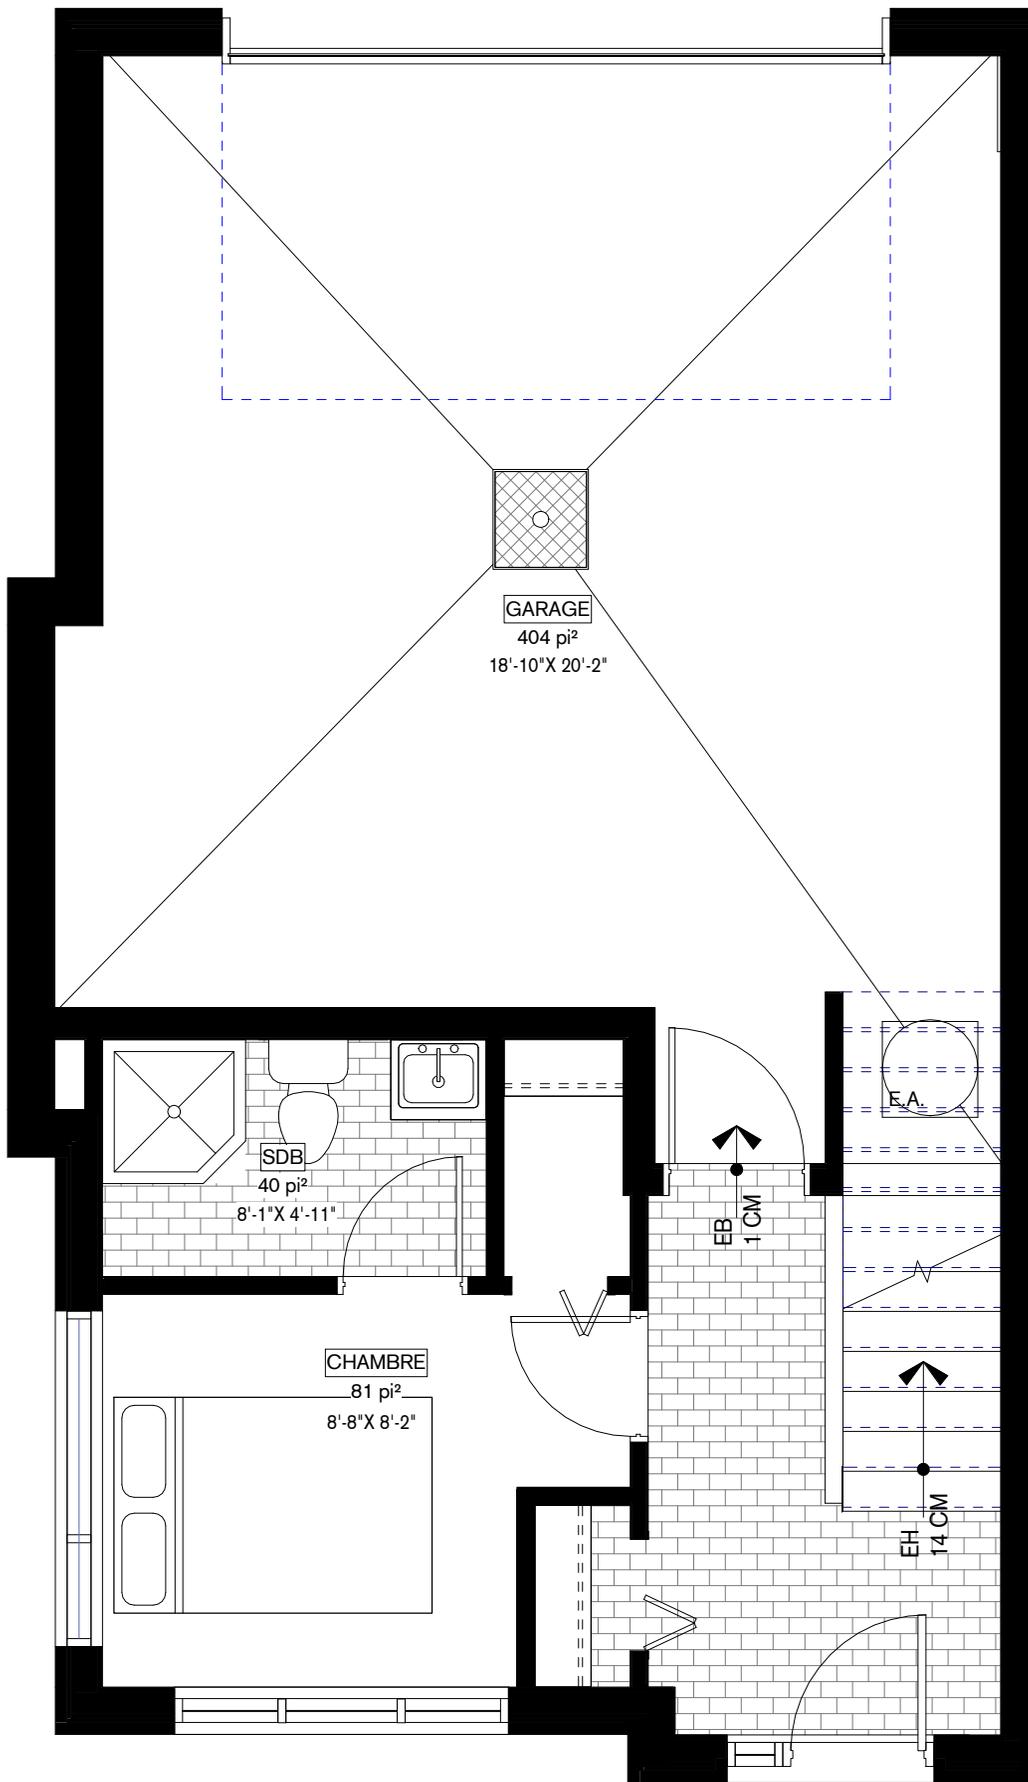

REZ-DE-CHAUSSÉE - UNITÉ COIN

SUPERFICIE BRUTE: 761 pi.ca


SUPERFICIE NETTE: 663 pi.ca

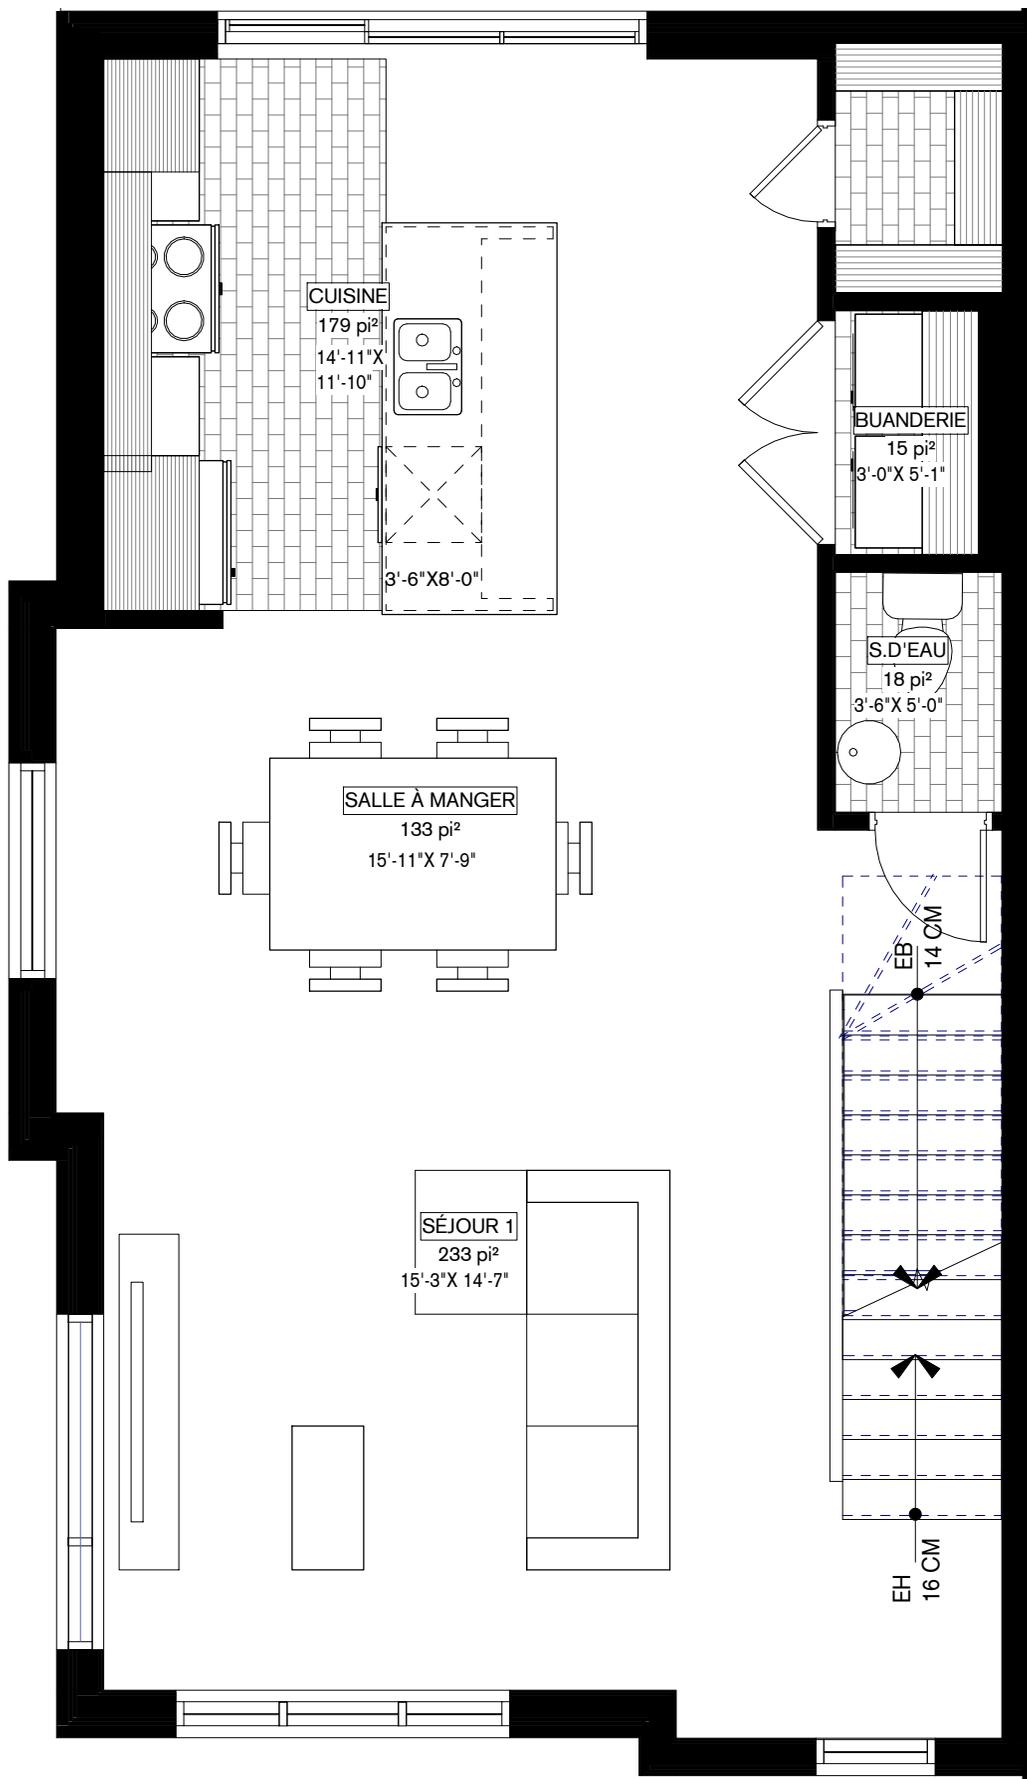

## ÉTAGE - UNITÉ COIN

SUPERFICIE BRUTE: 759 pi.ca

SUPERFICIE NETTE: 663 pi.ca

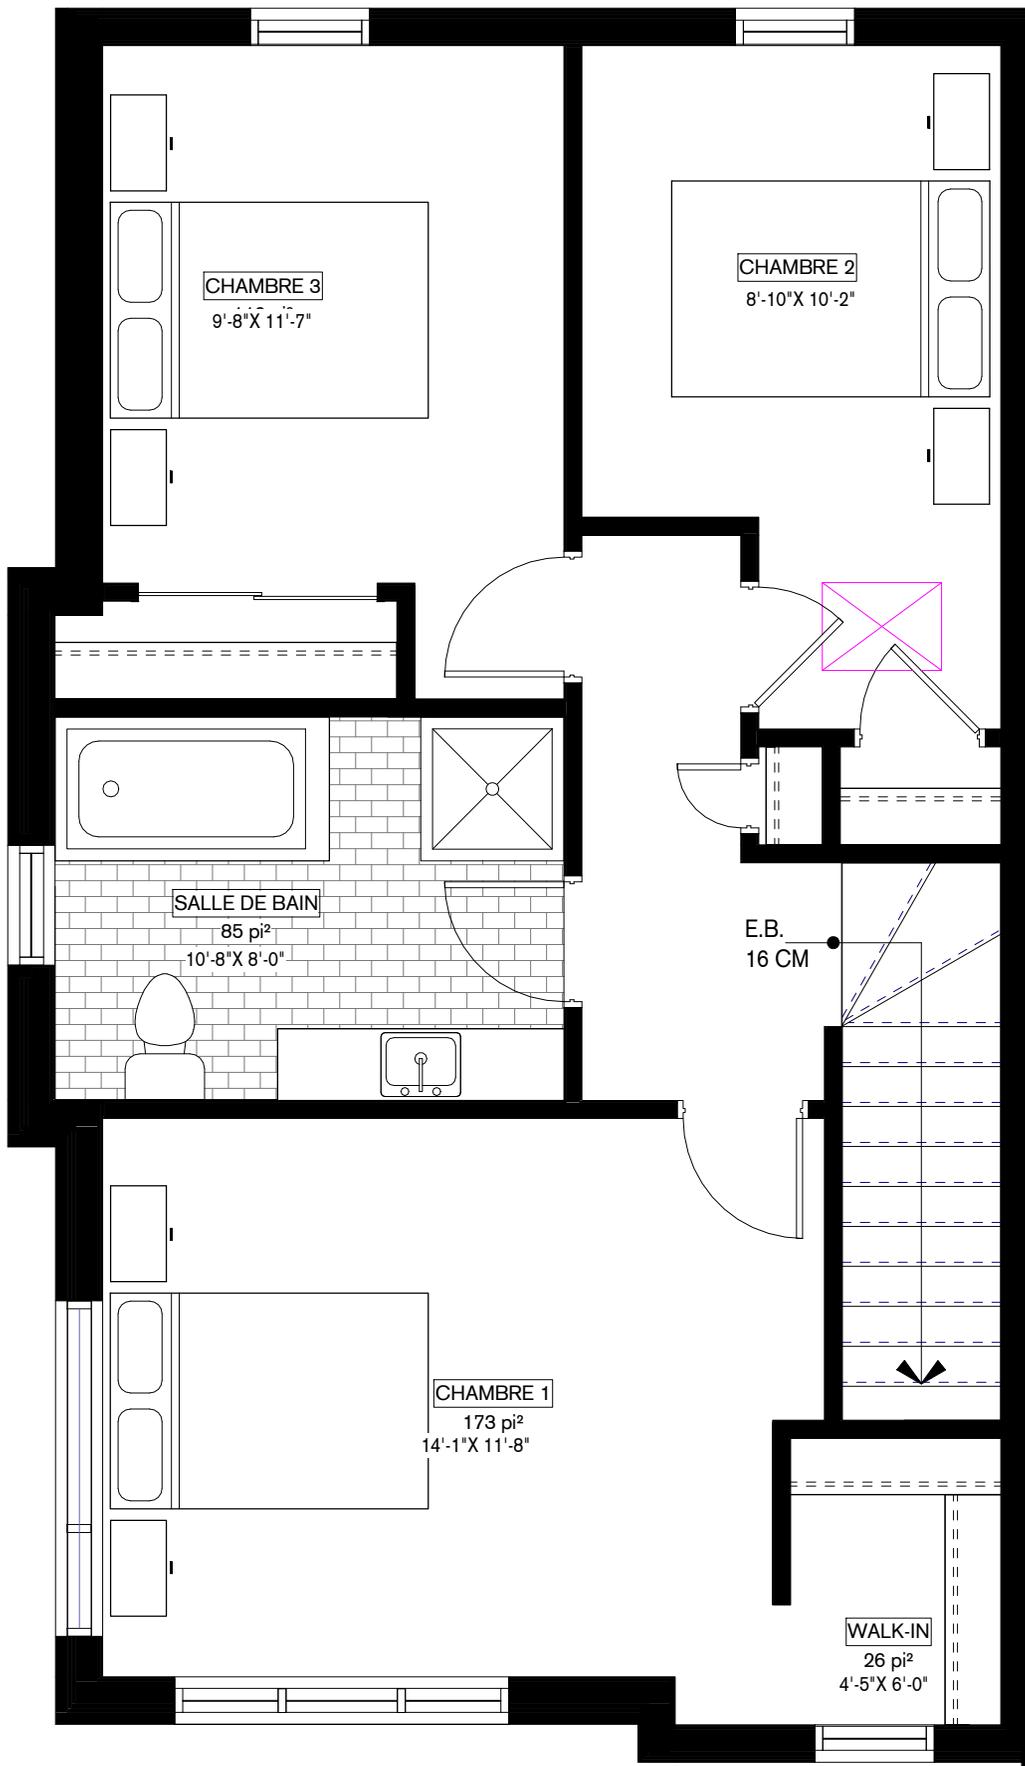

### TROISIÈME ÉTAGE - UNITÉ COIN

SUPERFICIE BRUTE: 759 pi.ca

SUPERFICIE NETTE: 663 pi.ca