




**REZ-DE-CHAUSSÉE**  
**UNITÉ DE COIN - AVEC BUANDERIE**

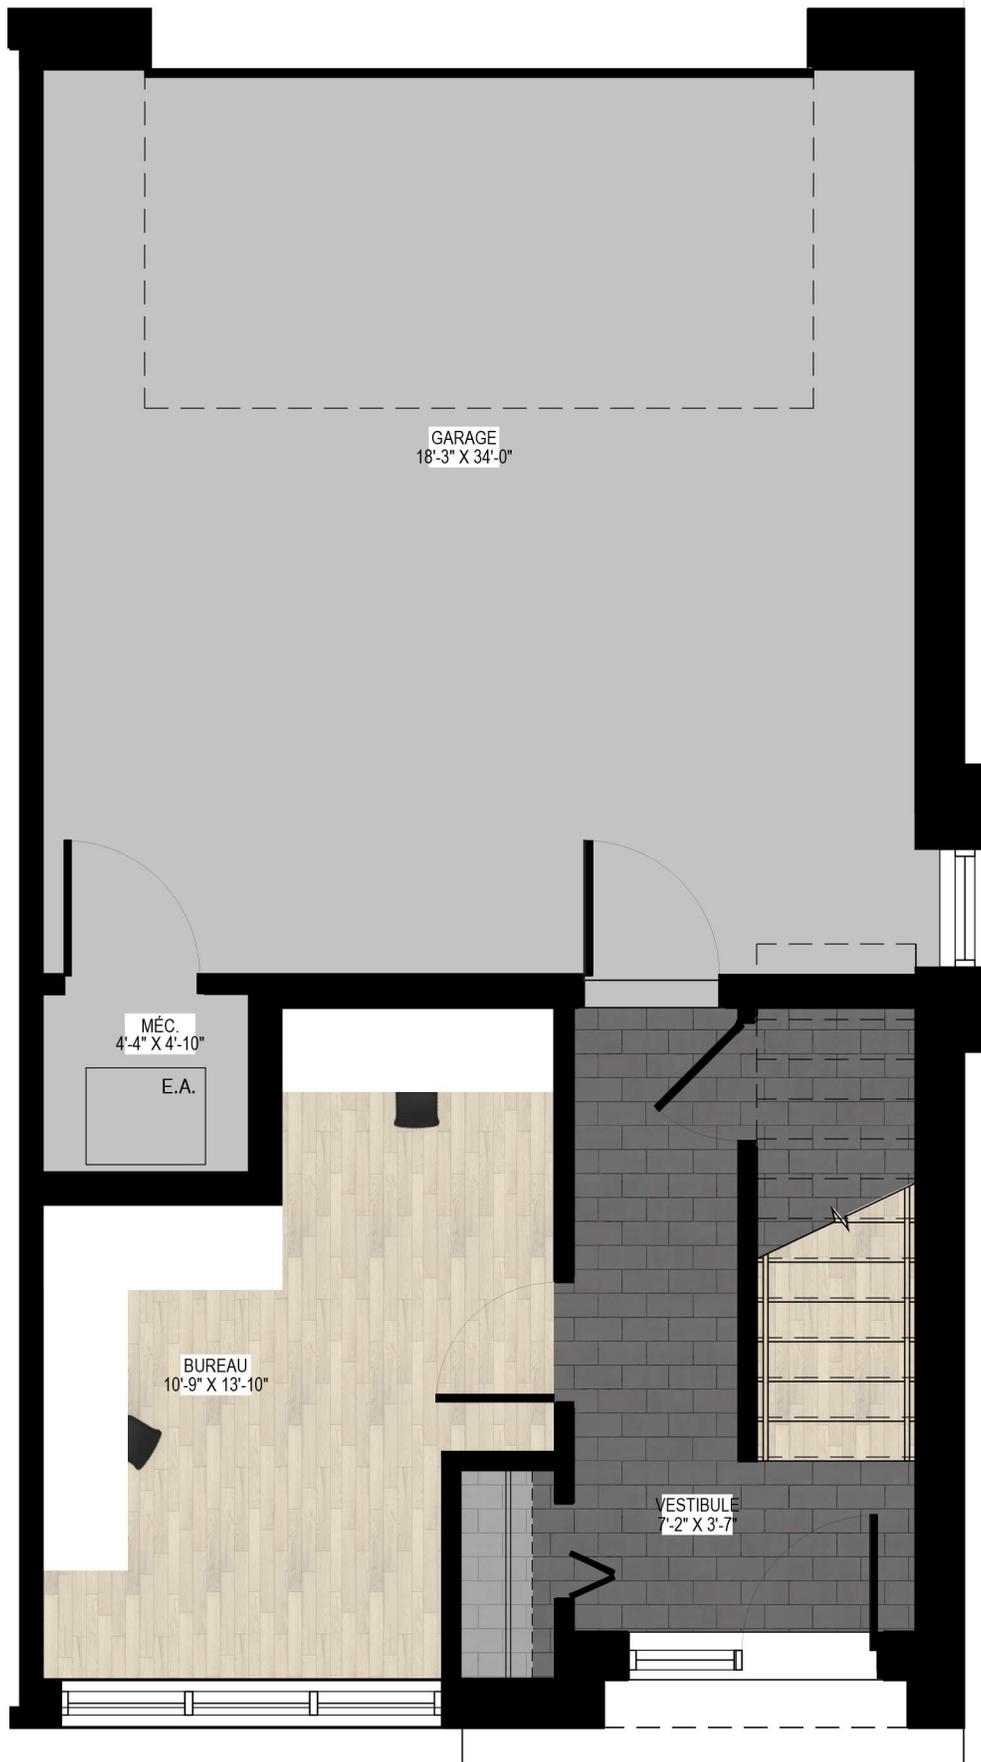


**REZ-DE-CHAUSSÉE**  
**UNITÉ DE COIN - AVEC BUREAU**

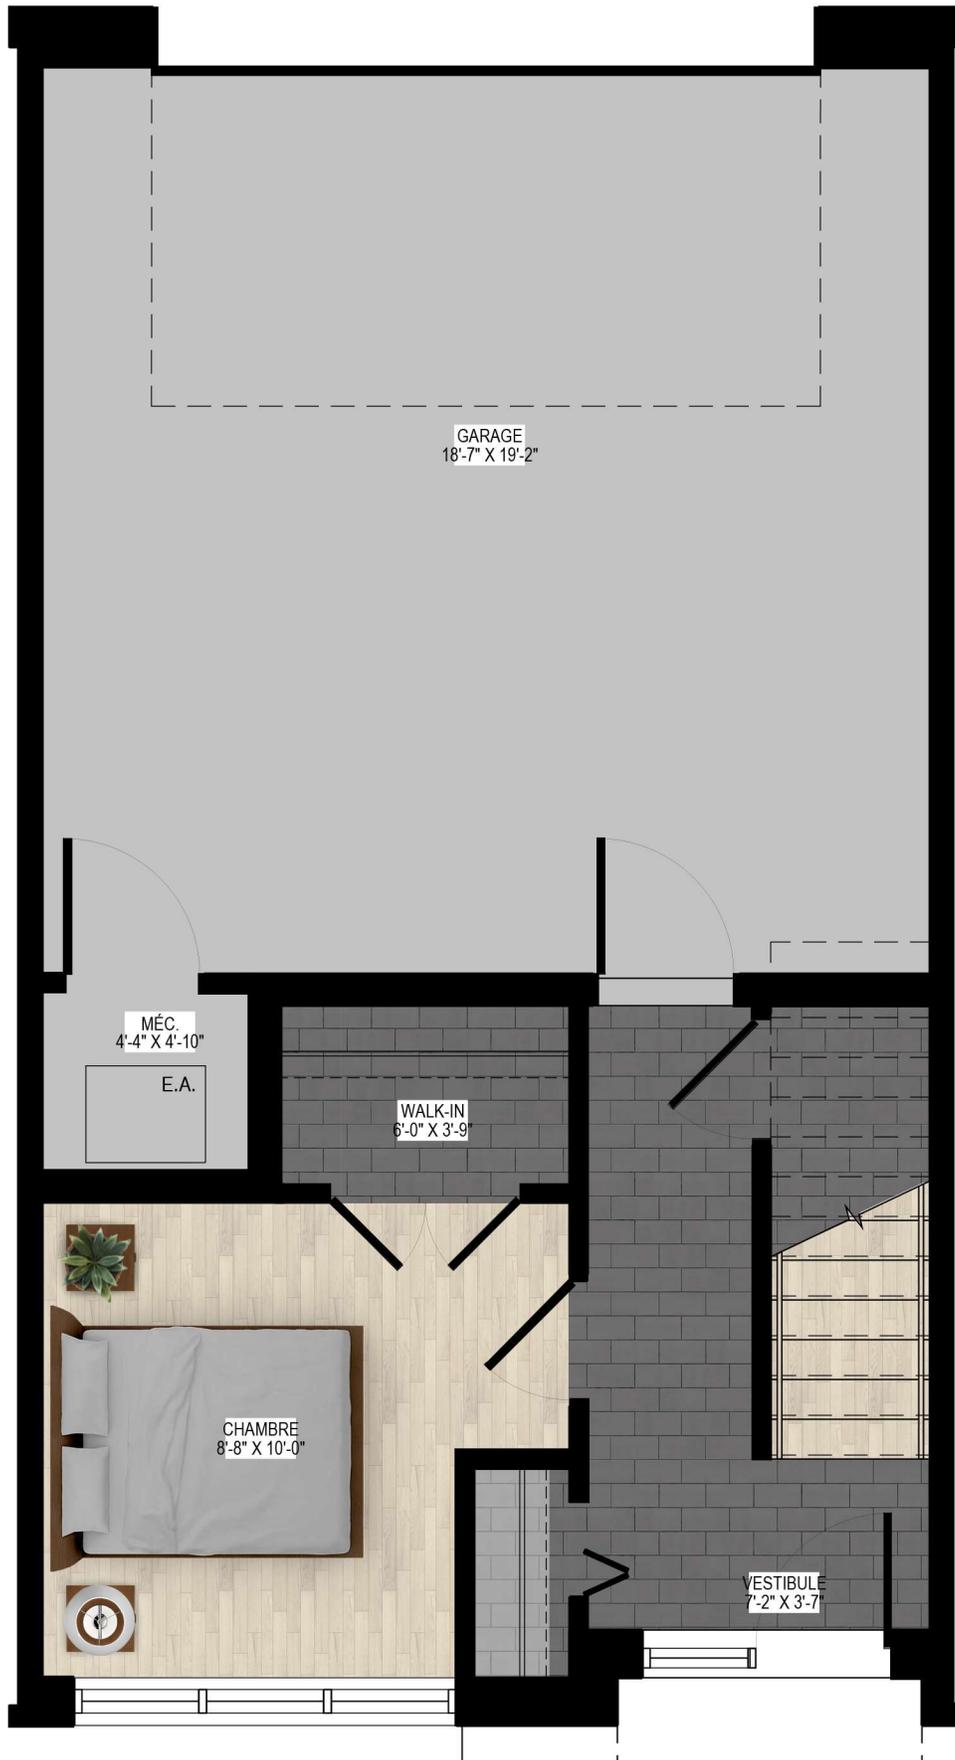


**REZ-DE-CHAUSSÉE**  
**UNITÉ DE CENTRE - CHAMBRE AVEC WALK-IN**

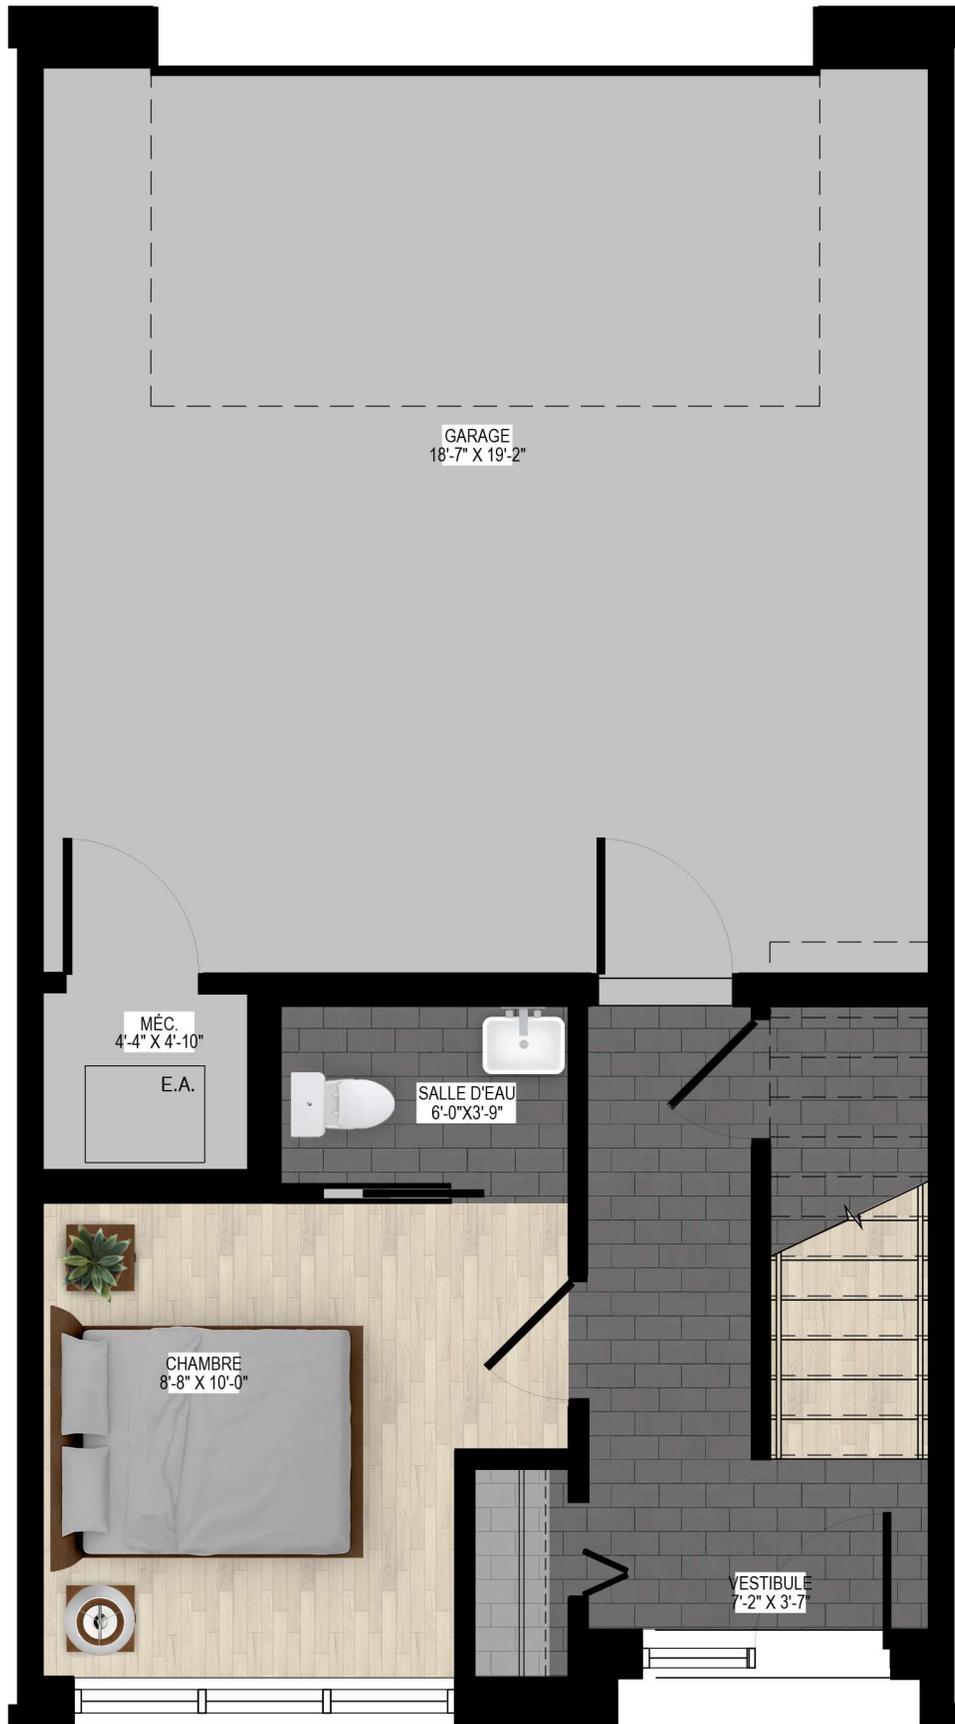


**REZ-DE-CHAUSSÉE**  
**UNITÉ DE CENTRE - CHAMBRE AVEC SALLE D'EAU**

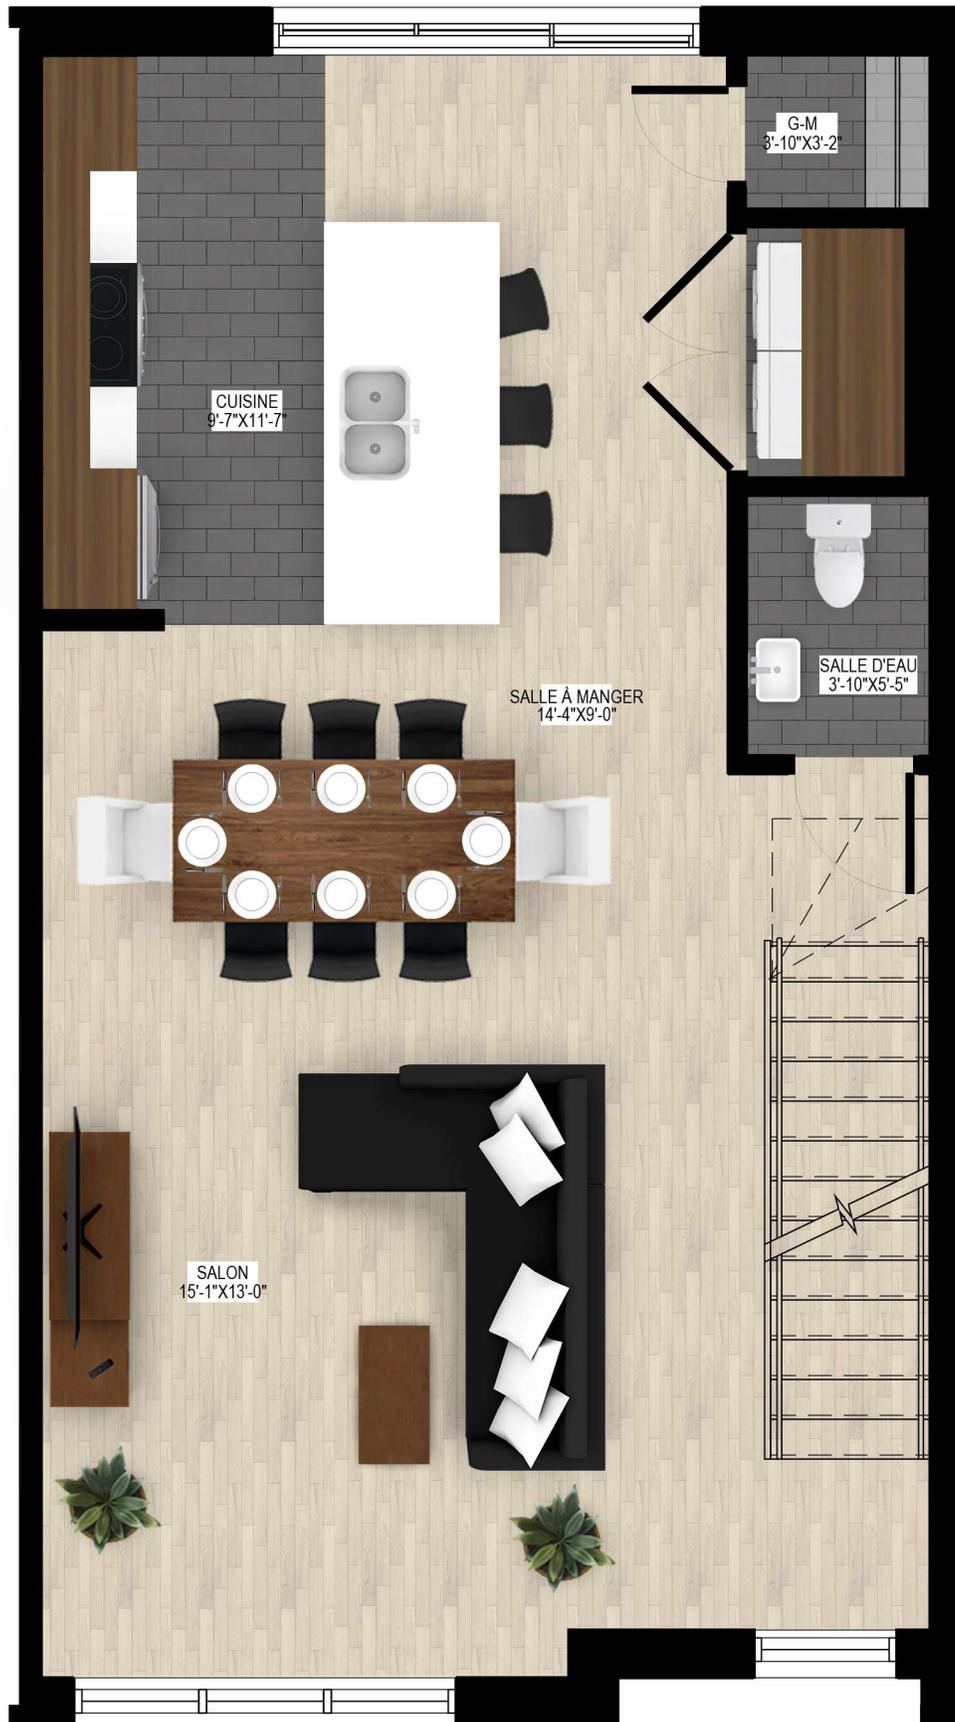


**2E ÉTAGE**  
**UNITÉ DE CENTRE - AVEC BUANDERIE**

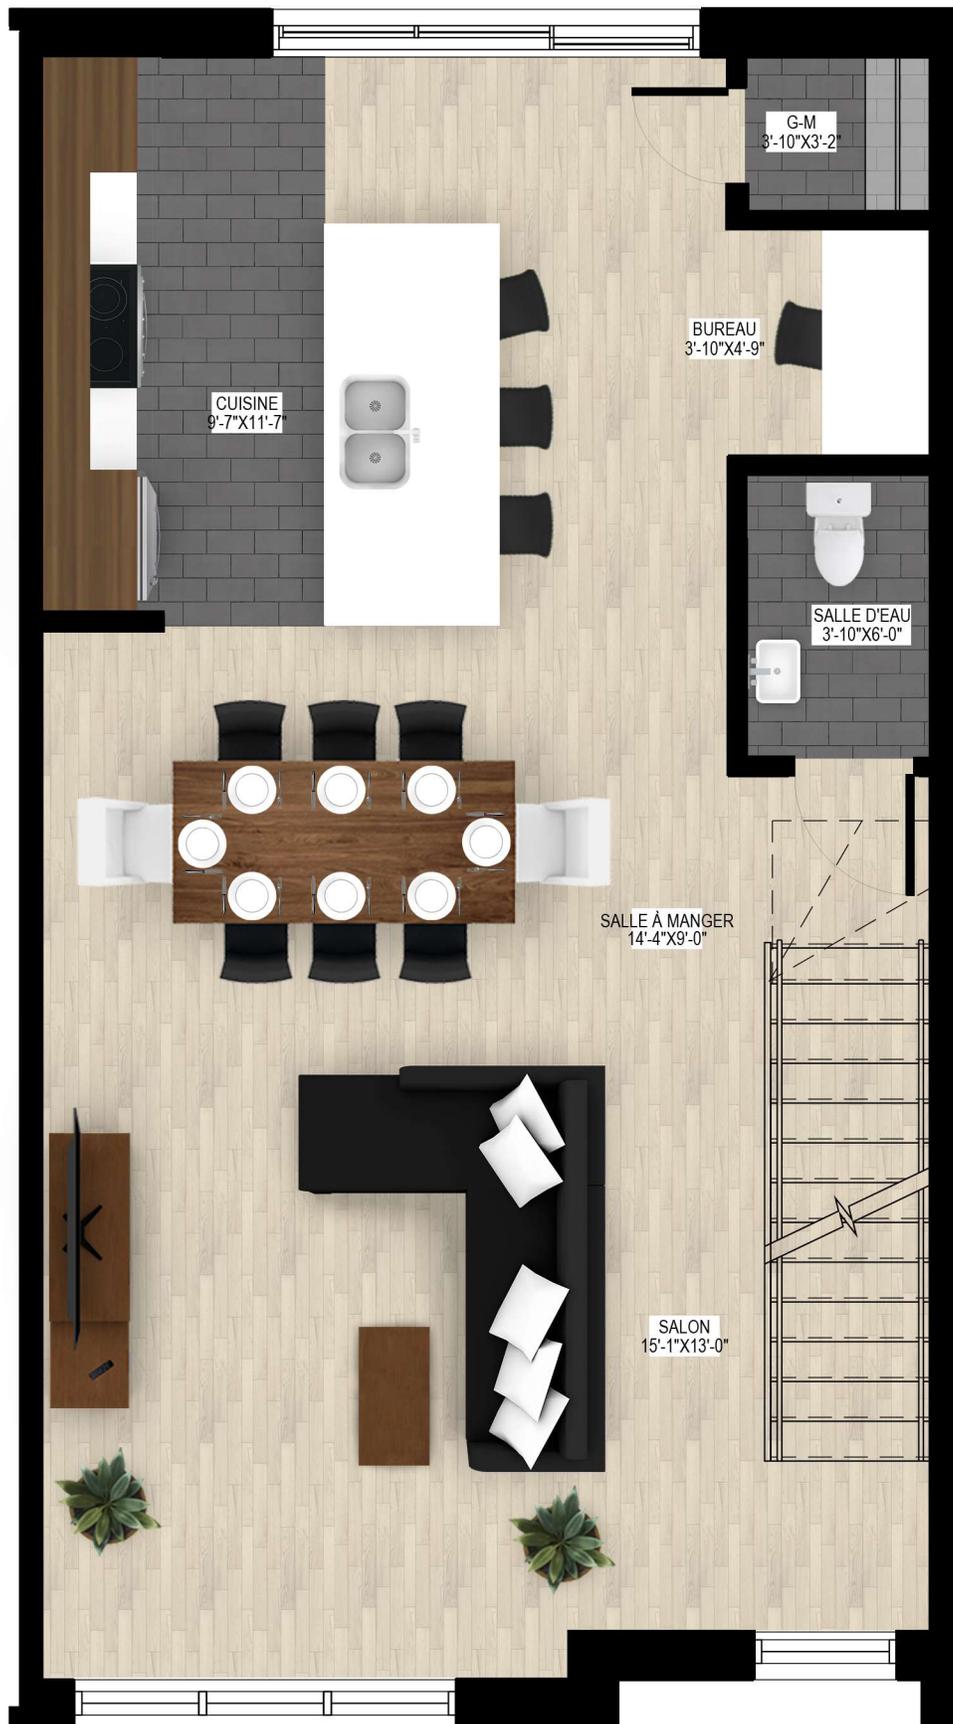

**2E ÉTAGE**  
**UNITÉ DE CENTRE - AVEC BUREAU**

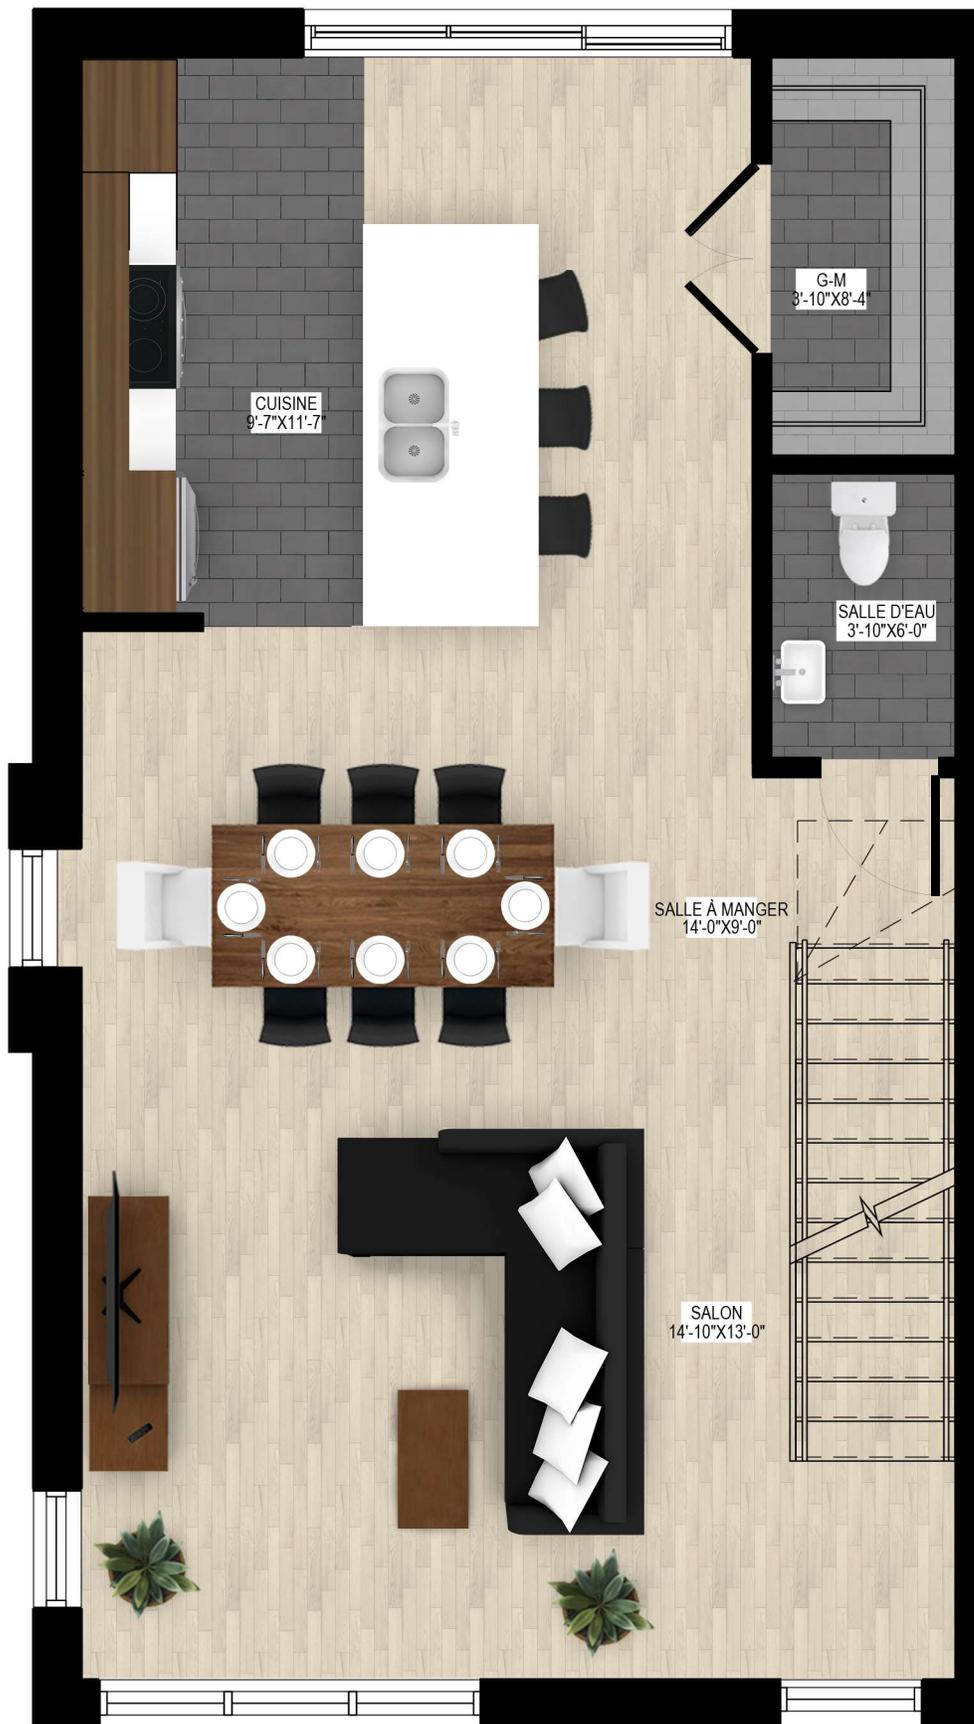

**2E ÉTAGE**  
**UNITÉ DE COIN - AVEC GRAND GARDE-MANGER**

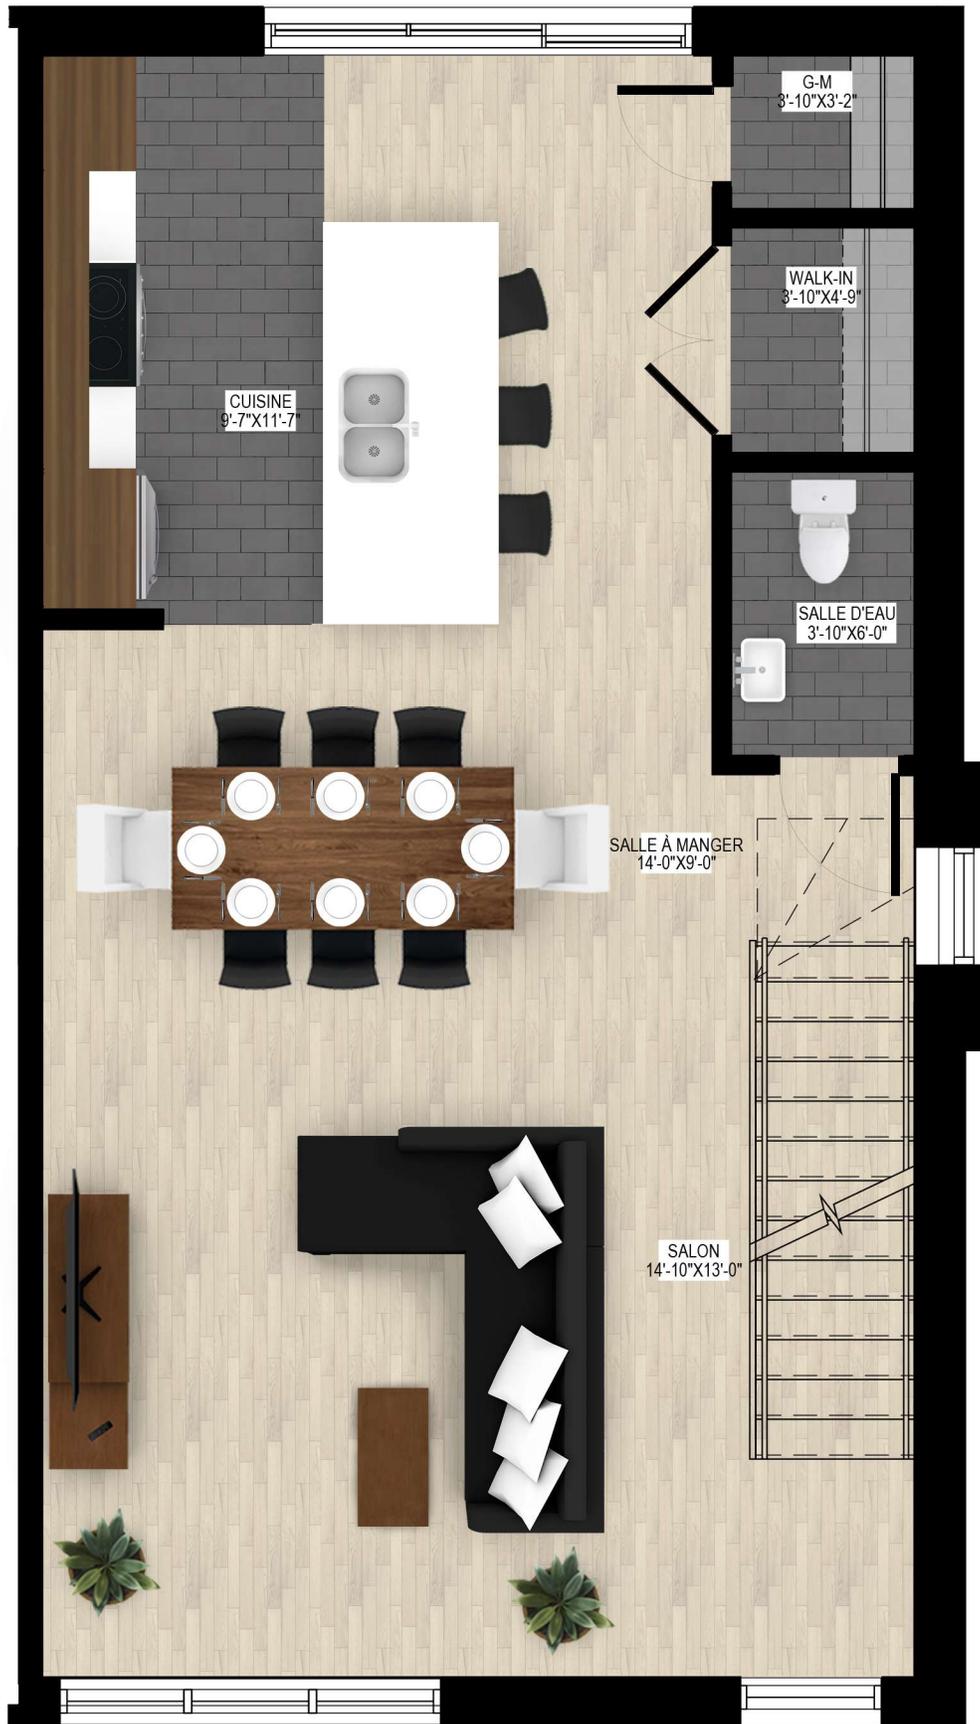

**2E ÉTAGE**  
**UNITÉ DE COIN - AVEC WALK-IN**



**3E ÉTAGE**  
**UNITÉ DE CENTRE - 2 CHAMBRES**




**3E ÉTAGE**  
**UNITÉ DE CENTRE - 3 CHAMBRES**



**3E ÉTAGE**  
**UNITÉ DE COIN - 2 CHAMBRES**



**3E ÉTAGE**  
**UNITÉ DE COIN - 3 CHAMBRES**

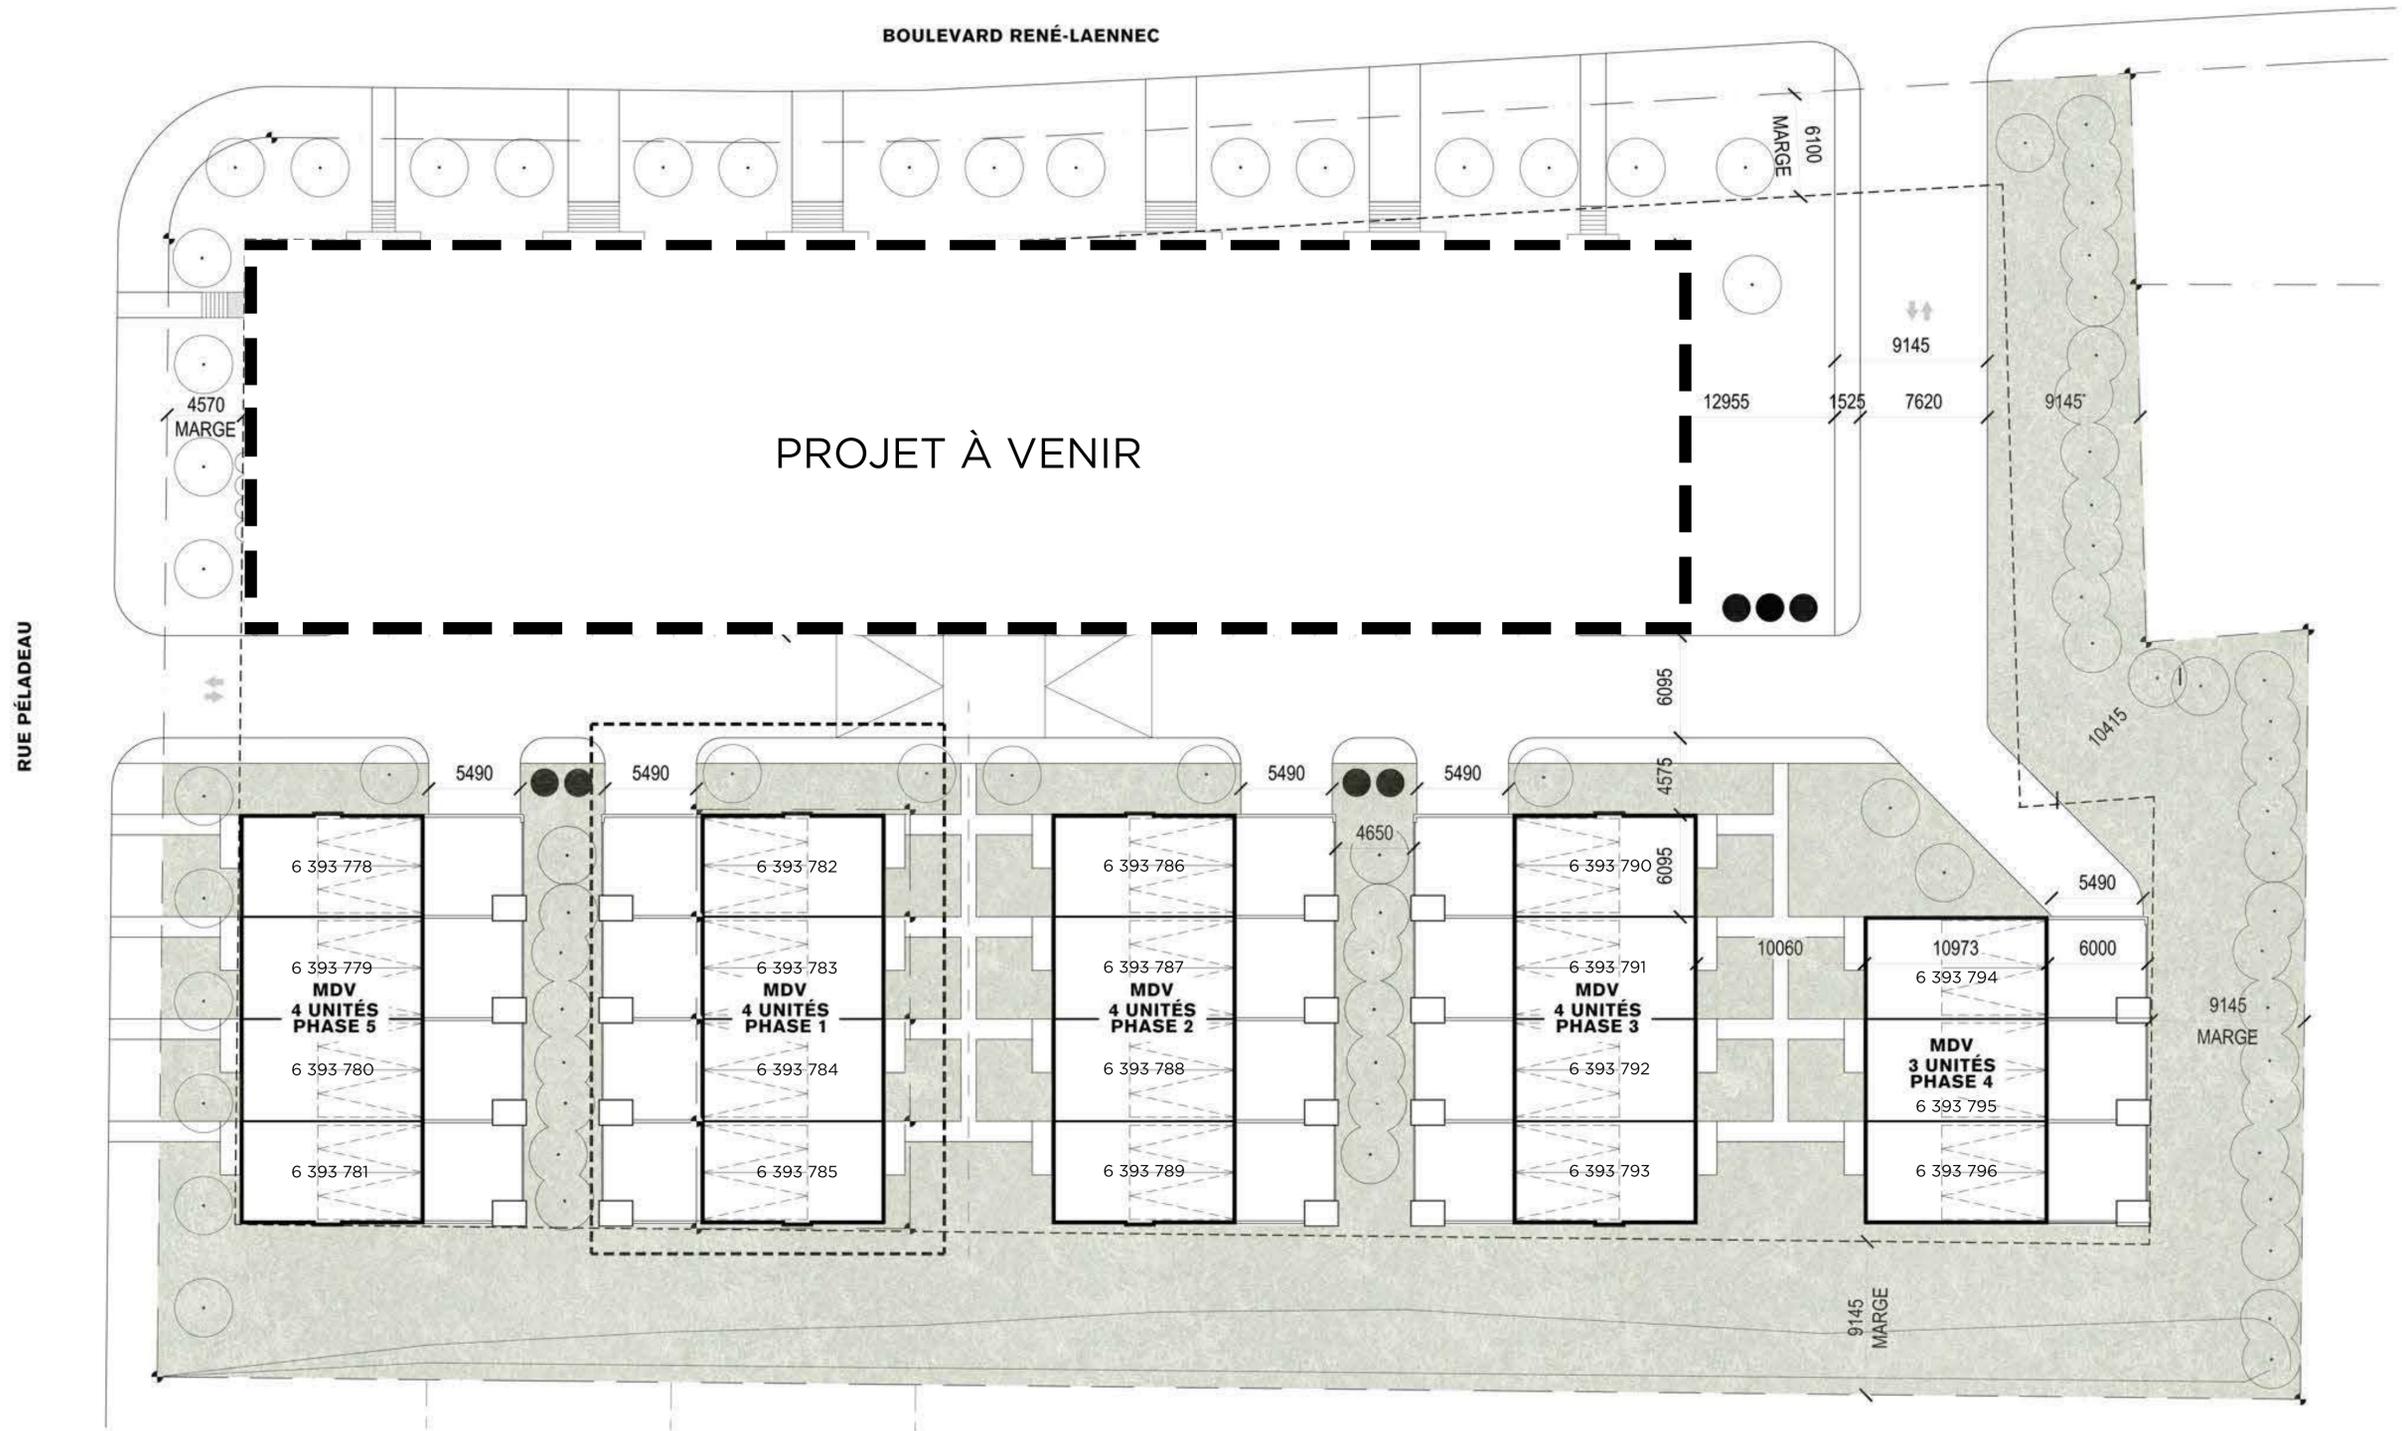

**PLAN D'ENSEMBLE - MAISONS DE VILLE**