

*Les mesures finales peuvent varier

- | | | |
|---|--------|--------------------|
| 1 | GARAGE | ± 19'-3" X 19'-10" |
| 2 | PIÈCE | ± 12'-4" X 13'-2" |

UNITÉ GAUCHE
SOUS-SOL (INCLUANT GARAGE): ± 761 PI.CA BRUTE
ÉCHELLE: 3/16" = 1'-0"



*Les mesures finales peuvent varier

- | | | |
|----------|------------------------|--------------------|
| 1 | BALCON | ± 20'-6" X 20'-5" |
| 2 | CUISINE | ± 8'-10" X 12'-0" |
| 3 | GARDE-MANGER | ± 3'-10" X 7'-10" |
| 4 | RANGEMENT | ± 3'-10" X 4'-6" |
| 5 | SALON + SALLE À MANGER | ± 12'-10" X 22'-0" |
| 6 | SALLE D'EAU | ± 3'-10" X 6'-5" |

UNITÉ GAUCHE
REZ-DE-CHAUSSÉE: ± 761 PI.CA BRUTE

ÉCHELLE: 3/16" = 1'-0"




*Les mesures finales peuvent varier

- 1** CHAMBRE 2 ± 14'-3" X 12'-11"
- 2** WALK-IN ± 4'-11" X 6'-9"
- 3** BUANDERIE ± 4'-5" X 5'-11"
- 4** SALLE DE BAIN ± 9'-11" X 8'-1"
- 5** CHAMBRE 1 ± 12'-6" X 12'-2"

UNITÉ GAUCHE
ÉTAGE: ± 757 PI.CA BRUTE

ÉCHELLE: 3/16" = 1'-0"

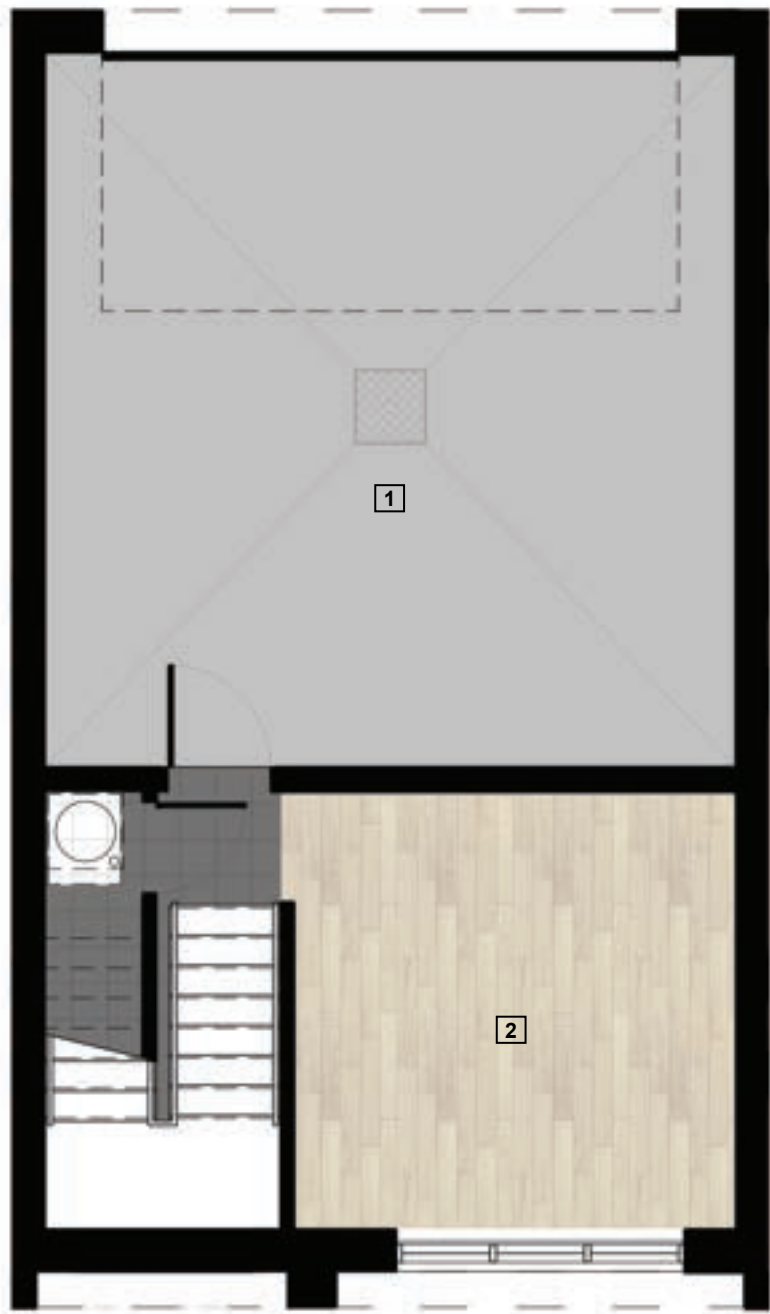

*Les mesures finales peuvent varier

- | | | |
|---|--------|--------------------|
| 1 | GARAGE | ± 19'-2" X 19'-10" |
| 2 | ESPACE | ± 12'-3" X 12'-2" |

UNITÉ CENTRE
SOUS-SOL (INCLUANT GARAGE): ± 737 PI.CA BRUTE
ÉCHELLE: 3/16" = 1'-0"



*Les mesures finales peuvent varier

- | | | |
|----------|------------------------------|--------------------|
| 1 | BALCON | ± 20'-5" X 20'-5" |
| 2 | CUISINE | ± 8'-10" X 12'-0" |
| 3 | GARDE-MANGER | ± 3'-10" X 7'-10" |
| 4 | RANGEMENT | ± 3'-10" X 4'-6" |
| 5 | SALLE D'EAU | ± 3'-10" X 6'-5" |
| 6 | SALON +
SALLE À
MANGER | ± 12'-10" X 21'-0" |

UNITÉ CENTRE
REZ-DE-CHAUSSÉE: ± 737 PI.CA BRUTE

ÉCHELLE: 3/16" = 1'-0"




*Les mesures finales peuvent varier

- 1 CHAMBRE 2 ± 9'-7" X 10'-7"
- 2 CHAMBRE 3 ± 9'-7" X 9'-3"
- 3 BUANDERIE ± 4'-8" X 2'-11"
- 4 SALLE DE BAIN ± 9'-7" X 8'-1"
- 5 CHAMBRE 1 ± 12'-5" X 11'-2"

UNITÉ CENTRE
ÉTAGE: ± 738 PI.CA BRUTE

ÉCHELLE: 3/16" = 1'-0"

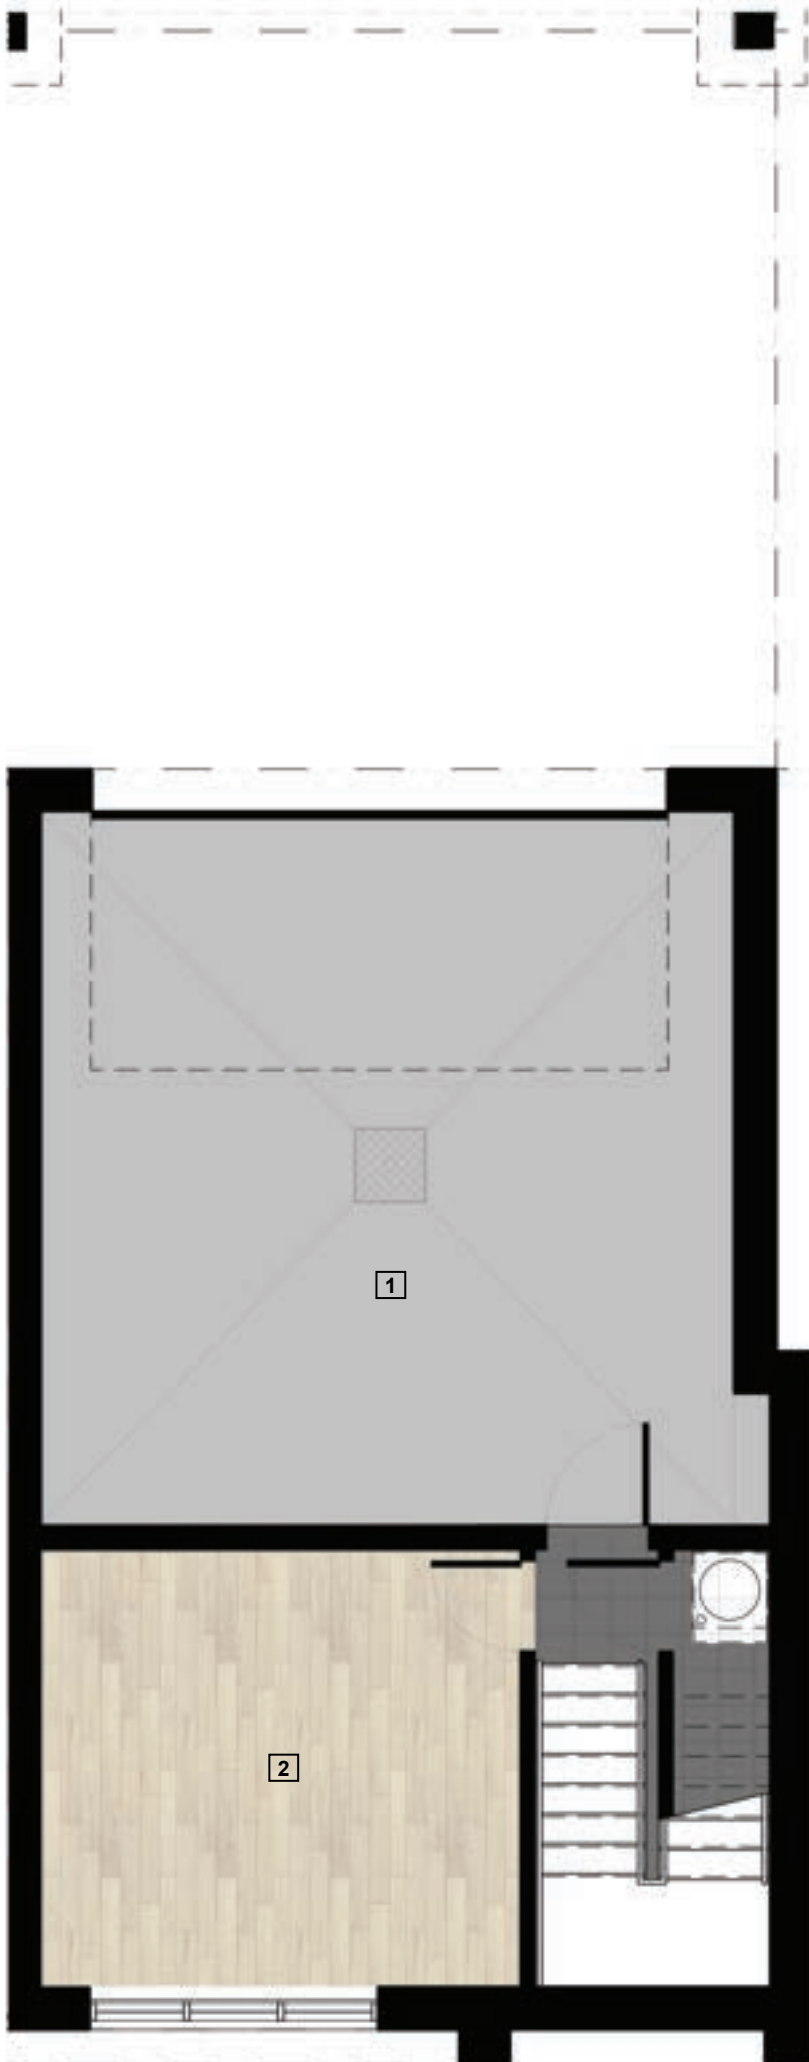

*Les mesures finales peuvent varier

- | | | |
|---|--------|--------------------|
| 1 | GARAGE | ± 19'-3" X 19'-10" |
| 2 | PIÈCE | ± 13'-4" X 12'-2" |

UNITÉ DROITE
SOUS-SOL (INCLUANT GARAGE): ± 768 PI.CA BRUTE
ÉCHELLE: 3/16" = 1'-0"



*Les mesures finales peuvent varier

- | | | |
|----------|----------------|--------------------|
| 1 | BALCON | ± 20'-6" X 20'-5" |
| 2 | CUISINE | ± 8'-10" X 12'-0" |
| 3 | GARDE-MANGER | ± 3'-10" X 7'-10" |
| 4 | RANGEMENT | ± 3'-10" X 4'-6" |
| 5 | SALLE D'EAU | ± 3'-10" X 6'-5" |
| 6 | SALLE À MANGER | ± 15'-5" X 8'-0" |
| 7 | SALON | ± 12'-11" X 13'-0" |

UNITÉ DROITE
REZ-DE-CHAUSSÉE: ± 768 PI.CA BRUTE

ÉCHELLE: 3/16" = 1'-0"



*Les mesures finales peuvent varier

- 1** CHAMBRE 3 ± 9'-0" X 9'-3"
- 2** CHAMBRE 2 ± 10'-3" X 10'-7"
- 3** BUANDERIE ± 4'-1" X 2'-11"
- 4** SALLE DE BAIN ± 10'-3" X 8'-1"
- 5** CHAMBRE 1 ± 12'-6" X 11'-2"

UNITÉ DROITE
ÉTAGE: ± 766 PI.CA BRUTE

ÉCHELLE: 3/16" = 1'-0"



IMPLANTATION
RUE CHARMETTE, BLAINVILLE



PALETTE A



PALETTE B

PERSPECTIVES